


wentylacja wyciągu przesunięta
względem osi poprzecznej okapu

okap centralny skośny
180 x 220 x 45cm

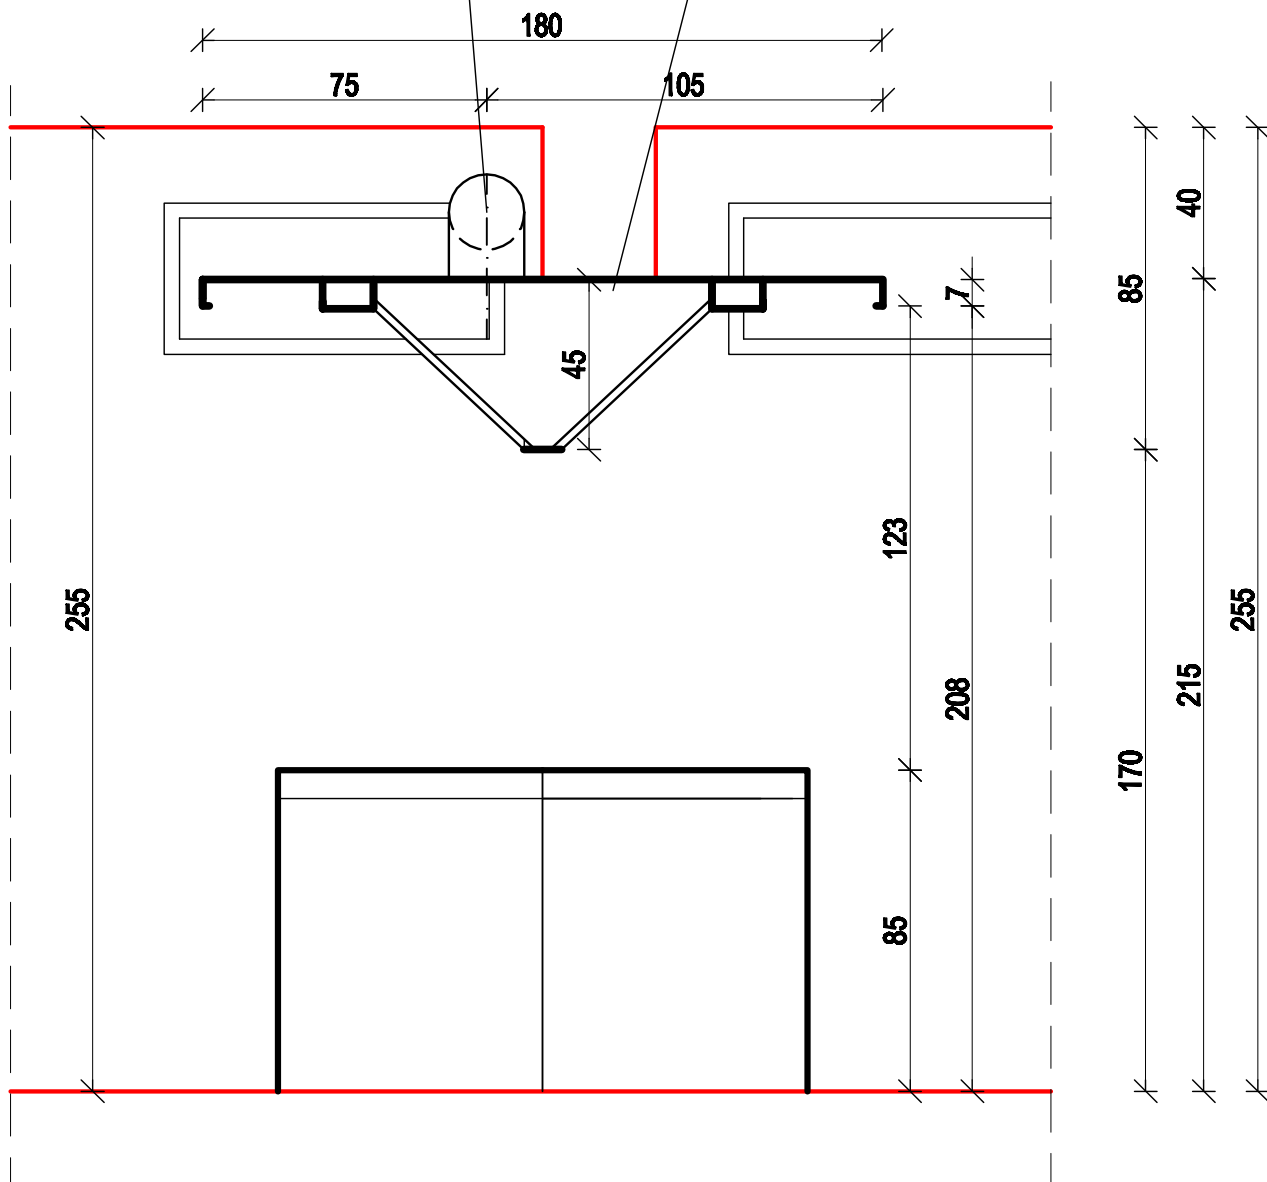

Przekrój przez okap kuchni 1: 20

Projekt Budowlany "Przebudowa części pom. użytkowych podziemia Zespołu Szkół w Krzywcu na pom. kuchenne z zapleczem" dz. nr 779/67 obręb 0005 Krzywca jednostka ewidencyjna 181305_2 Krzywca		
skala 1: 20	Przekrój przez okap nad urządzeniami kuchni	Rys. nr
Inwestor: Gmina Krzywca, 37- 755 Krzywca 36		Data: 2017 - 11
Projektant: Inż. Stanisław Malinowski UAN/VII/4396/68/87 i WBP/UB/96/3.9/71/83	Opracował: Inż. Justyna Malinowska	