


RZUT PARTERU
PRZYKŁADOWA ARANŻACJA POMIESZCZEŃ
skala 1:100

STAN PROJEKTOWANY

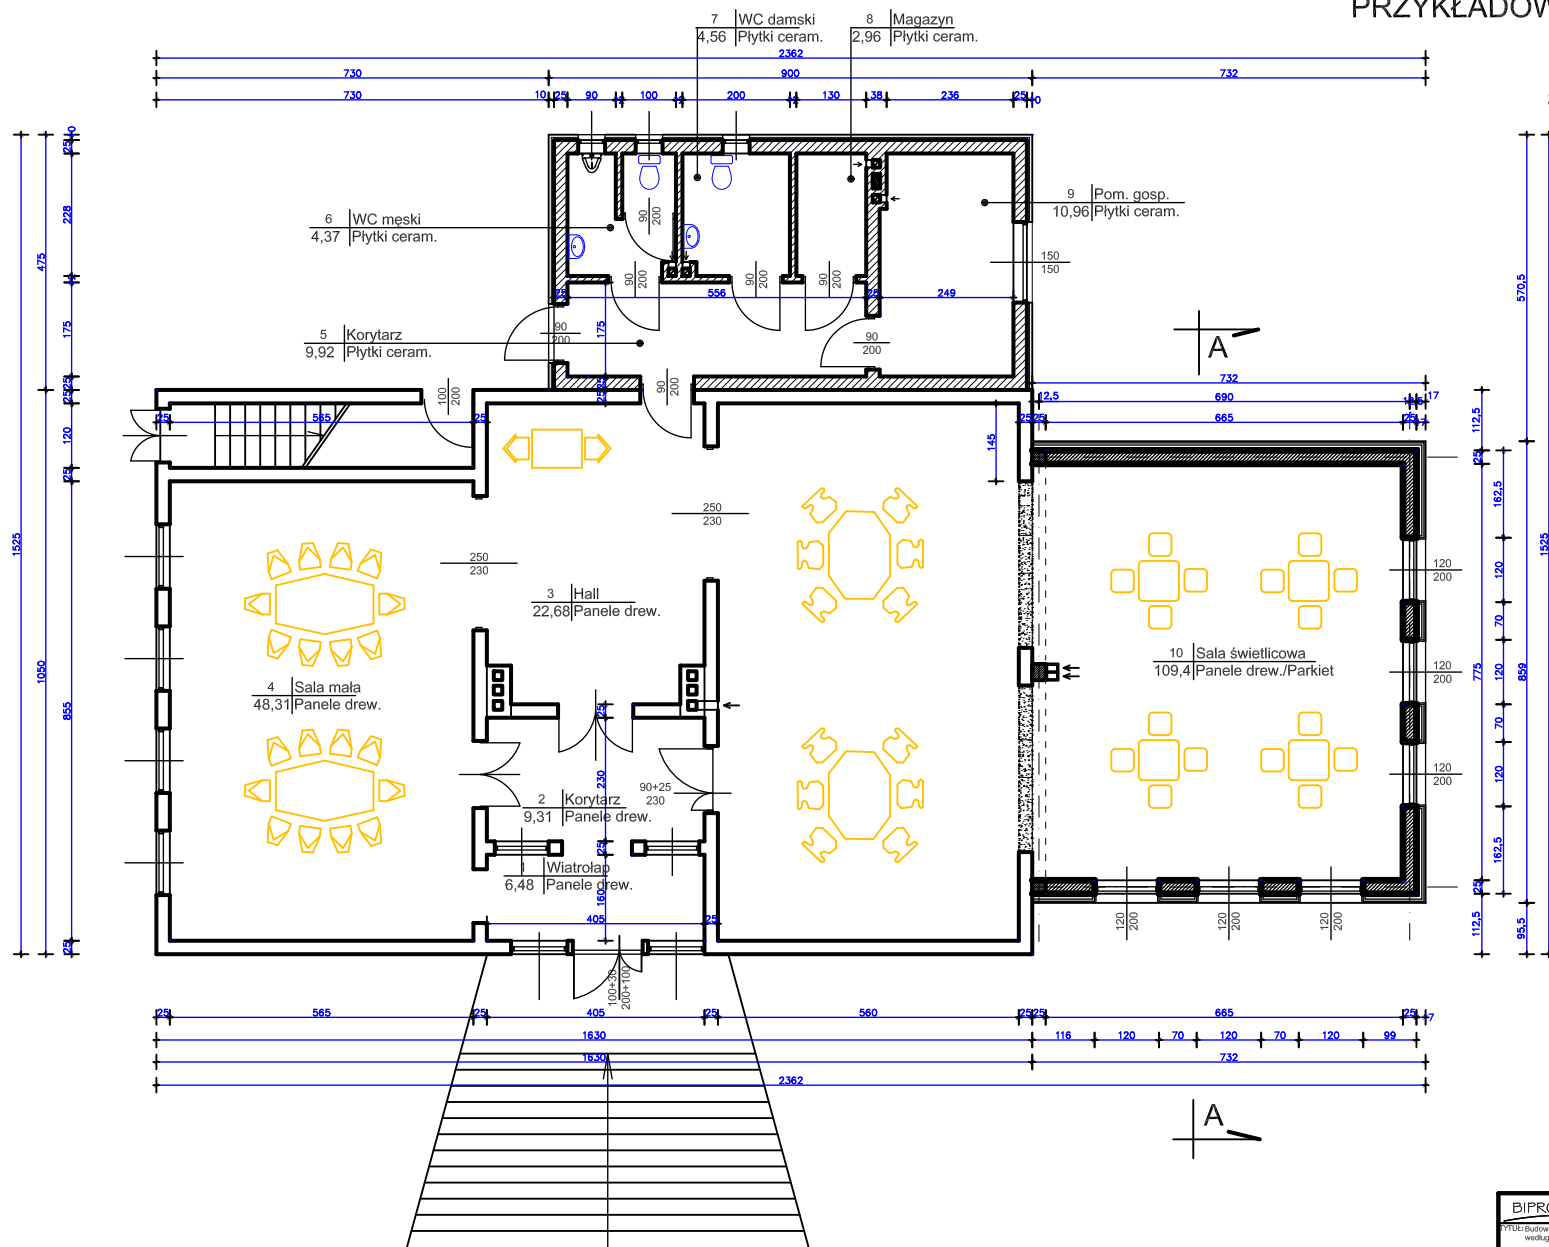

ZESTAWIENIE PROJEKTOWANYCH POMIESZCZEŃ			
NR	NAZWA POMIESZCZENIA	POSADZKA	POWIERZCHNIA m ²
1	WIATROLAP	panele drewniane	6,48
2	KORYTARZ	panele drewniane	9,31
3	HALL	panele drewniane	22,68
4	SALA MAŁA	panele drewniane	48,31
5	KORYTARZ	płytki ceramiczne	9,92
6	WC DLA MĘCZYZN	płytki ceramiczne	4,37
7	WC DLA KOBIEC	płytki ceramiczne	4,56
8	MAGAZYN	płytki ceramiczne	2,96
9	POM. GOSPODARCZE	płytki ceramiczne	10,96
10	SALA ŚWIETLICOWA	panele drew./parkiet	109,40
RAZEM:			229,0 m ²

BIPROKON		BIURO PROJEKTÓW KONSTRUKCYJNYCH "BIPROKON"	
37-700 Przemyśl, ul. Grunwaldzka 58		Temat rys.	
Opis: Budowa budynku użyteczności publicznej o charakterze kulturalnym na terenie oznaczonym według ewidencji gruntów jako działka nr 267 obręgu Rusałkowskiego w miejscowości Rusałkowice		RZUT PARTERU	
Projekt: Budynek użyteczności publicznej		ARANŻACJA	
Adres: działka nr 267 obręgu Rusałkowskiego 37-755 Krzyżewca, Rusałkowice		PW	
Inwestor: Gmina Krzyżewca 37-755 Krzyżewca, Krzyżewca 36		etap	
1:100		projekt	
mgr inż. arch. J. Jarosz		UANI/07342/17/95	
mgr inż. A. Szychulski		PDK/0140/PDOK/04	
09.2010r.		2	
data		Wzrost	