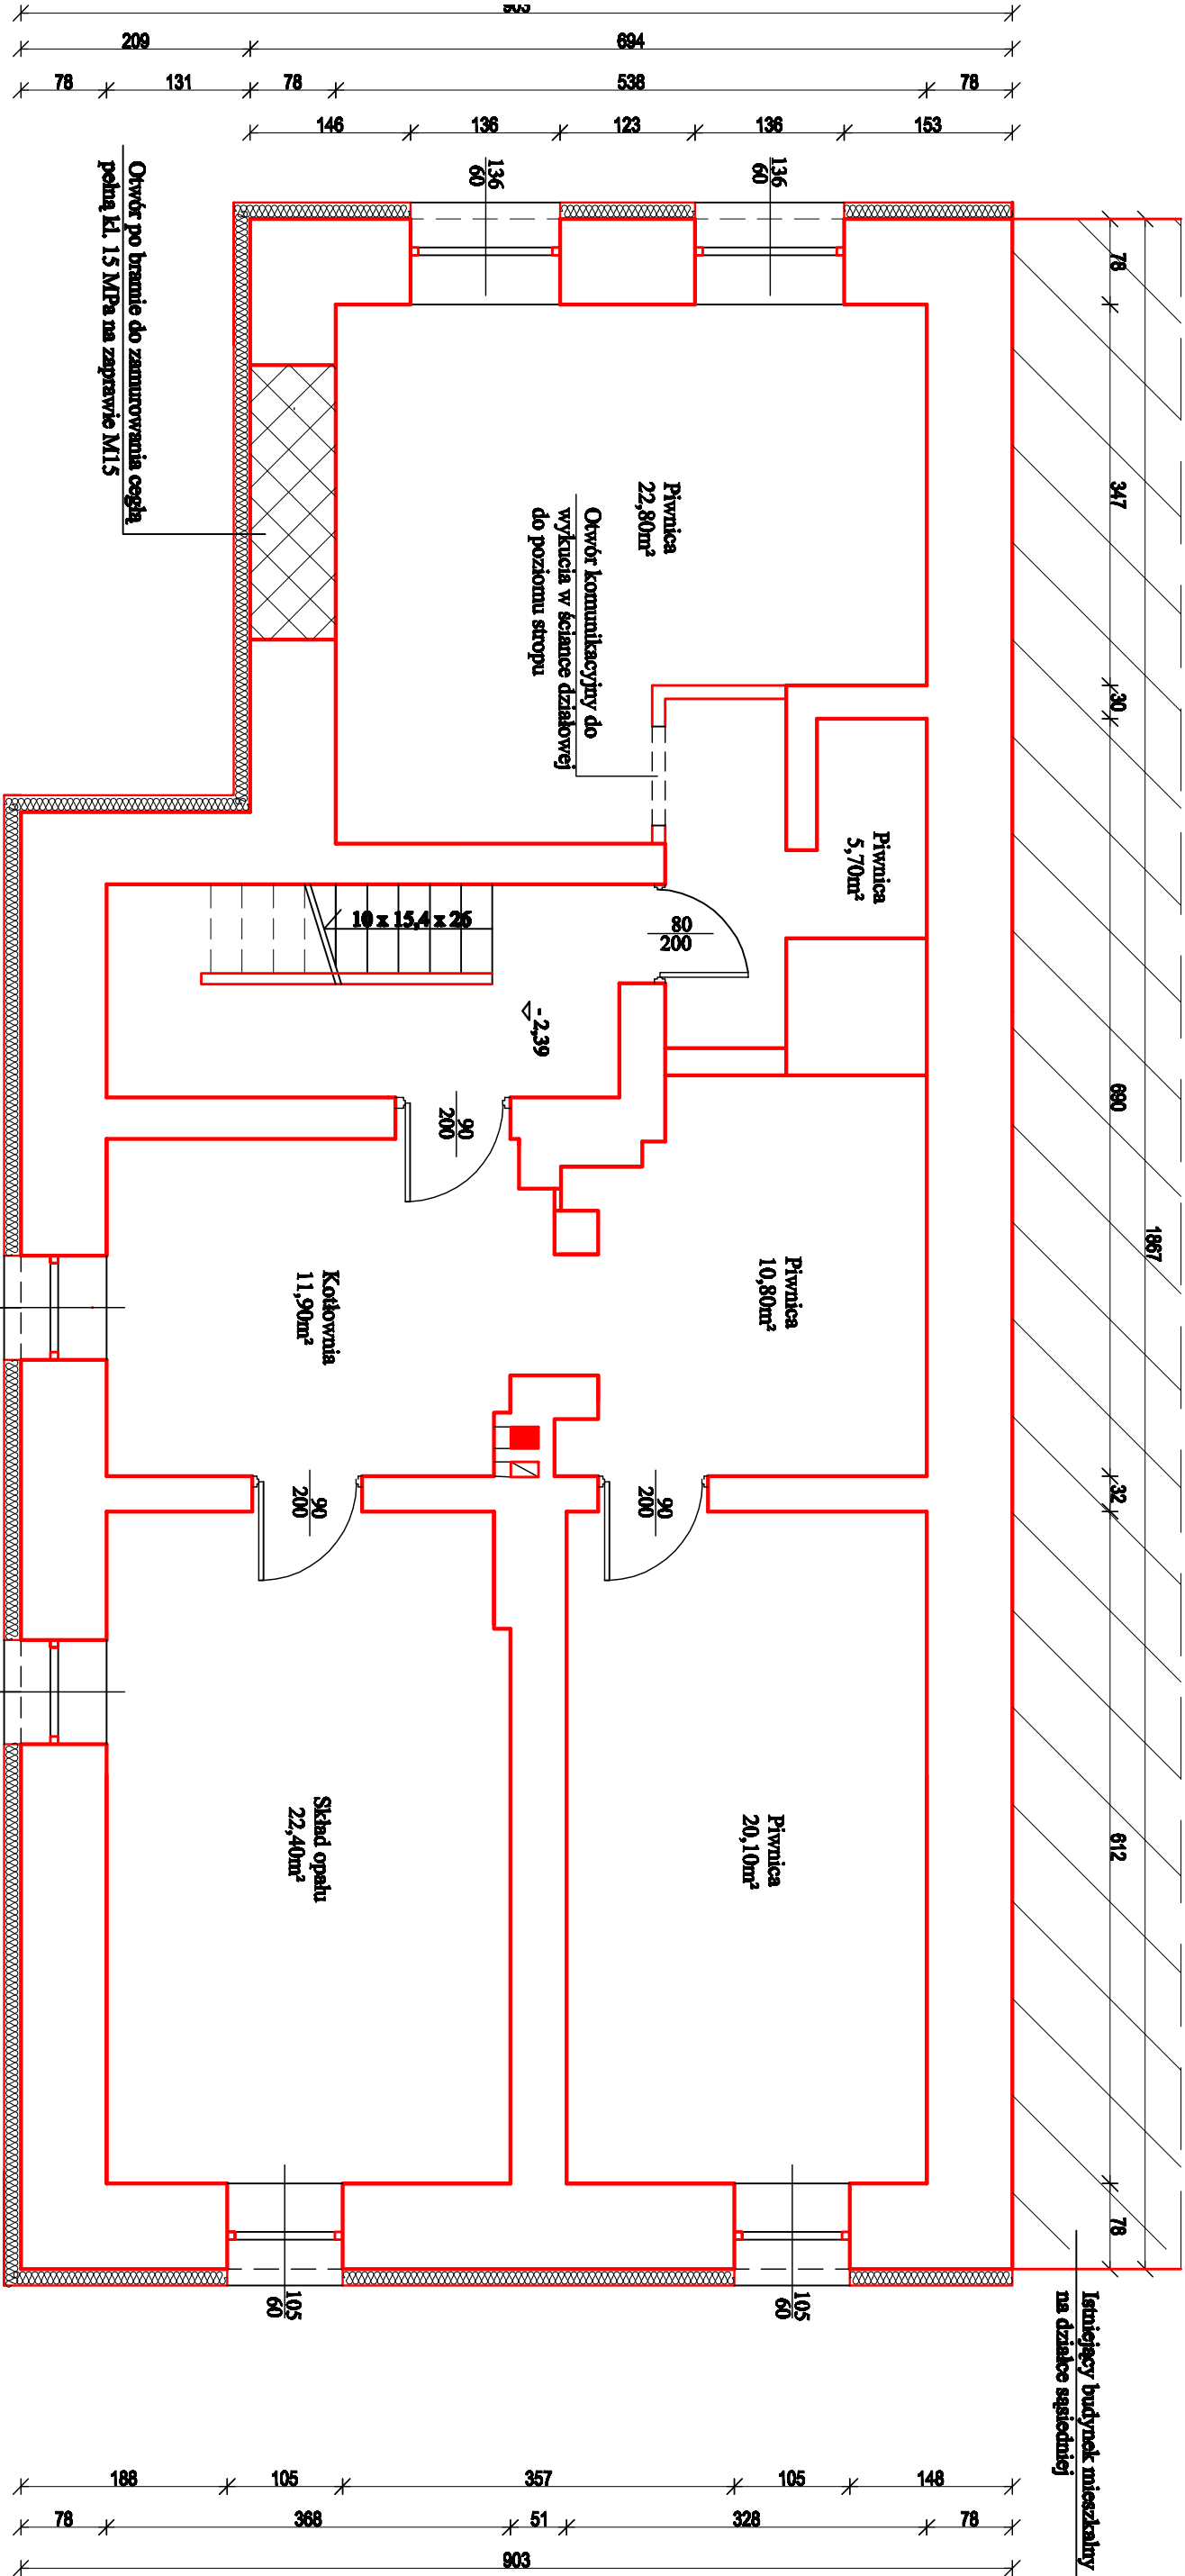


Projekt Budowl. "Termomodernizacji budynku gminnego nr 40" działka nr 4/3 obr.0004 Krzywczu jednostka ewidencyjna 186.201.1 m.Przemyśl
Skala 1: 50 Termomodernizacja - Rzut piwnic 2017-05
Wykonanie: Grzegorz Krzywczu 37-755 Krzywczu 36 p.p.w
Projektant: Inż. Stanisław Małkowski
Opis: Ustalenie i wykreślenie
Inż. Justyna Małkowska

Ocieplenie ścian stropian
warstwa grub. 18,0cm