


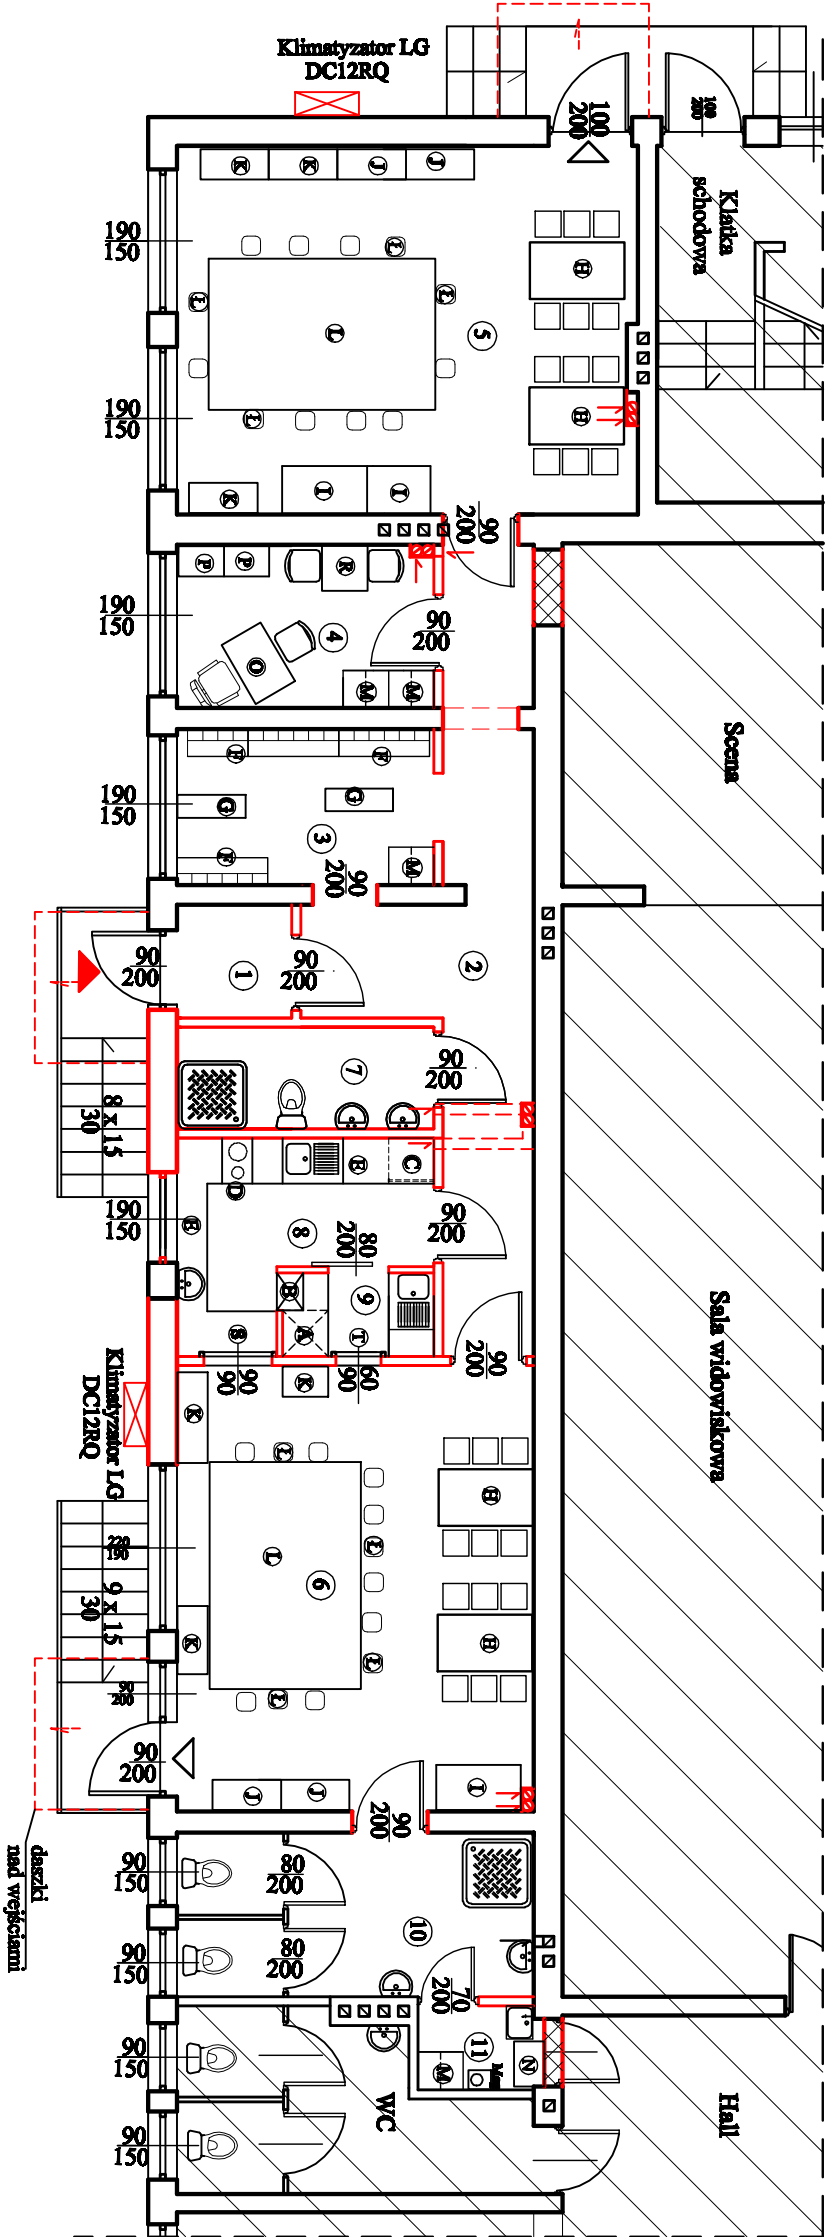

- | | |
|-----------------------|-----------|
| 1 - Przedsiónek | - 2,30m² |
| 2 - Komunikacja | - 15,50m² |
| 3 - Szatnia | - 7,00m² |
| 4 - Pokój personel | - 7,30m² |
| 5 - Sala przedszkolna | - 29,60m² |
| 6 - Sala przedszkolna | - 27,80m² |
| 7 - Sanitariat dzieci | - 4,60m² |
| 8 - Rozdzielnia | - 7,40m² |
| 9 - Zmywalnia | - 2,20m² |
| 10 - Sanitariat | - 10,00m² |
| 11 - Sprzęt porządk. | - 1,70m² |

- A - zmywalnia naczyń stołowych
B - szafa przełotowa
C - lodówka, pod blatem roboczym
D - kuchnia elektryczna 2 palników
E - blat roboczy z szafkami
F - szafki szatniowe z siedziskiem
G - ławeczka szatniowa
H - stół z krzesłami (regulowane)
I - regały na leżaki i pościel
J - regał na zabawki
K - szafki na zabawki
L - dywan 2 x 3m
Ł - puły dla dzieci
M - szafka szatniowa, dwudzielna
N - regał na sprzęt porządkowy
O - biurko
P - regał biurowy
R - stołek 60 x 60cm
S - okienko wydawcze
T - okienko zwrotne

► - wyjście główne

◄ - wyjście ewakuacyjne

Rzut parteru technologia - przedszkole dla 22 dzieci - 1 : 100

Projekt Budowlany - " Przebudowa części pomieszczeń usługowych budynku Gminnego Centrum Kultury w Babicach na Przedszkole dla 22 dzieci dz. nr 624/2 obręb 0001 Babice jednostka ewidencyjna 181305_2 Krzyweza		
Skala 1:100	Przedszkole - technologia	Data 2018-09
Inwestor: Gmina Krzyweza , 37- 755 Krzyweza 36		
Projektant: Inż. Stanisław Malinowski		Opisował: Inż. Justyna Malinowska
UAN/71/83 i WBP/67/87		Rys. nr