



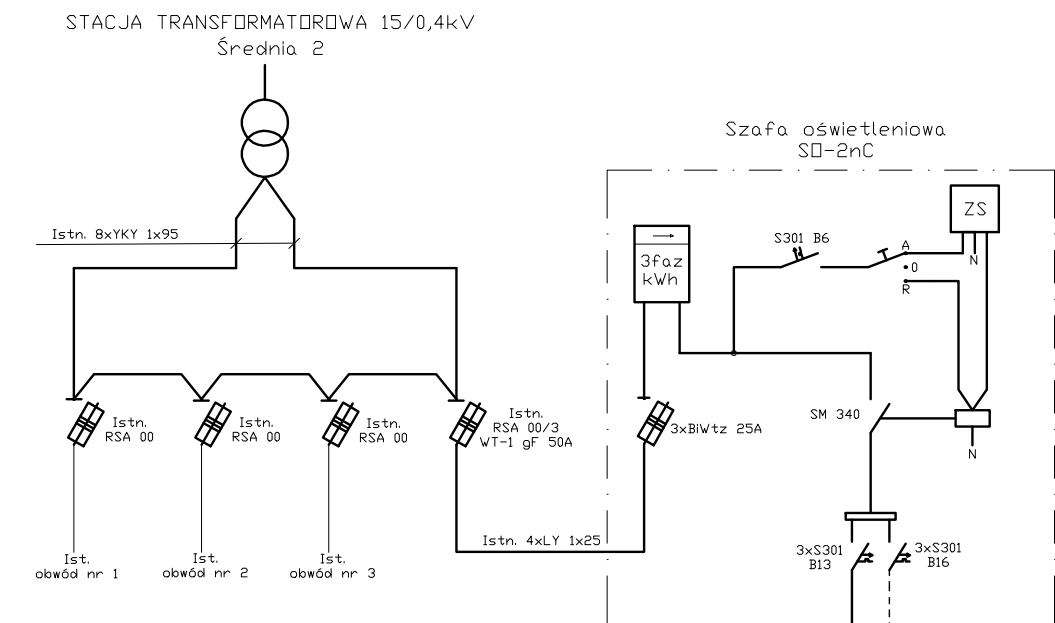


Projektowany obwód oświetlenia drogowego

Ilość opraw	9 szt.
Moc oprawy	150W
Rodzaj kabla	YAKY 4x35mm ²
Długość kabla - trasa/długość	847/910m

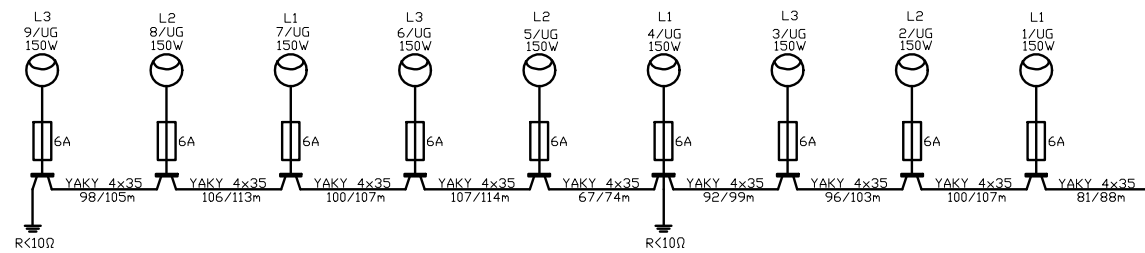

Istniejący obwód oświetlenia drogowego

Ilość opraw	13 szt.
Moc oprawy	150W
Rodzaj kabla	YAKY 4x35mm ²
Długość kabla - trasa/długość	670/746m

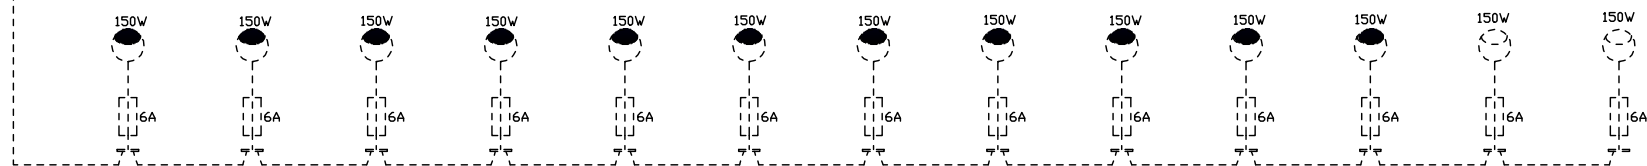

SPEC-ELEKTRO Projektowanie, Wykonawstwo i Pomiary Elektryczne			Korytniki 9/7 37-741 Krasiczyn tel: 668-113-433
Projektanci	mgr inż. Bogusław Majchrowicz	Upr. nr: PDK/0100/PWDE/06	
	mgr inż. Marcin Wieczorek		
Inwestor	Gmina Krzywczu Krzywczu 36, 37-755 Krzywczu		
Obiekt	Oświetlenie drogowe w miejscowości Średnia		
Rysunek nr 2	Schemat oświetlenia drogowego		Skala: -
Branża: Elektryczna		Stadium: Projekt Wykonawczy	Data: 06.2010