


INSTALACJA CO RZUT PIĘTRA SEGMENT LEWY (1)

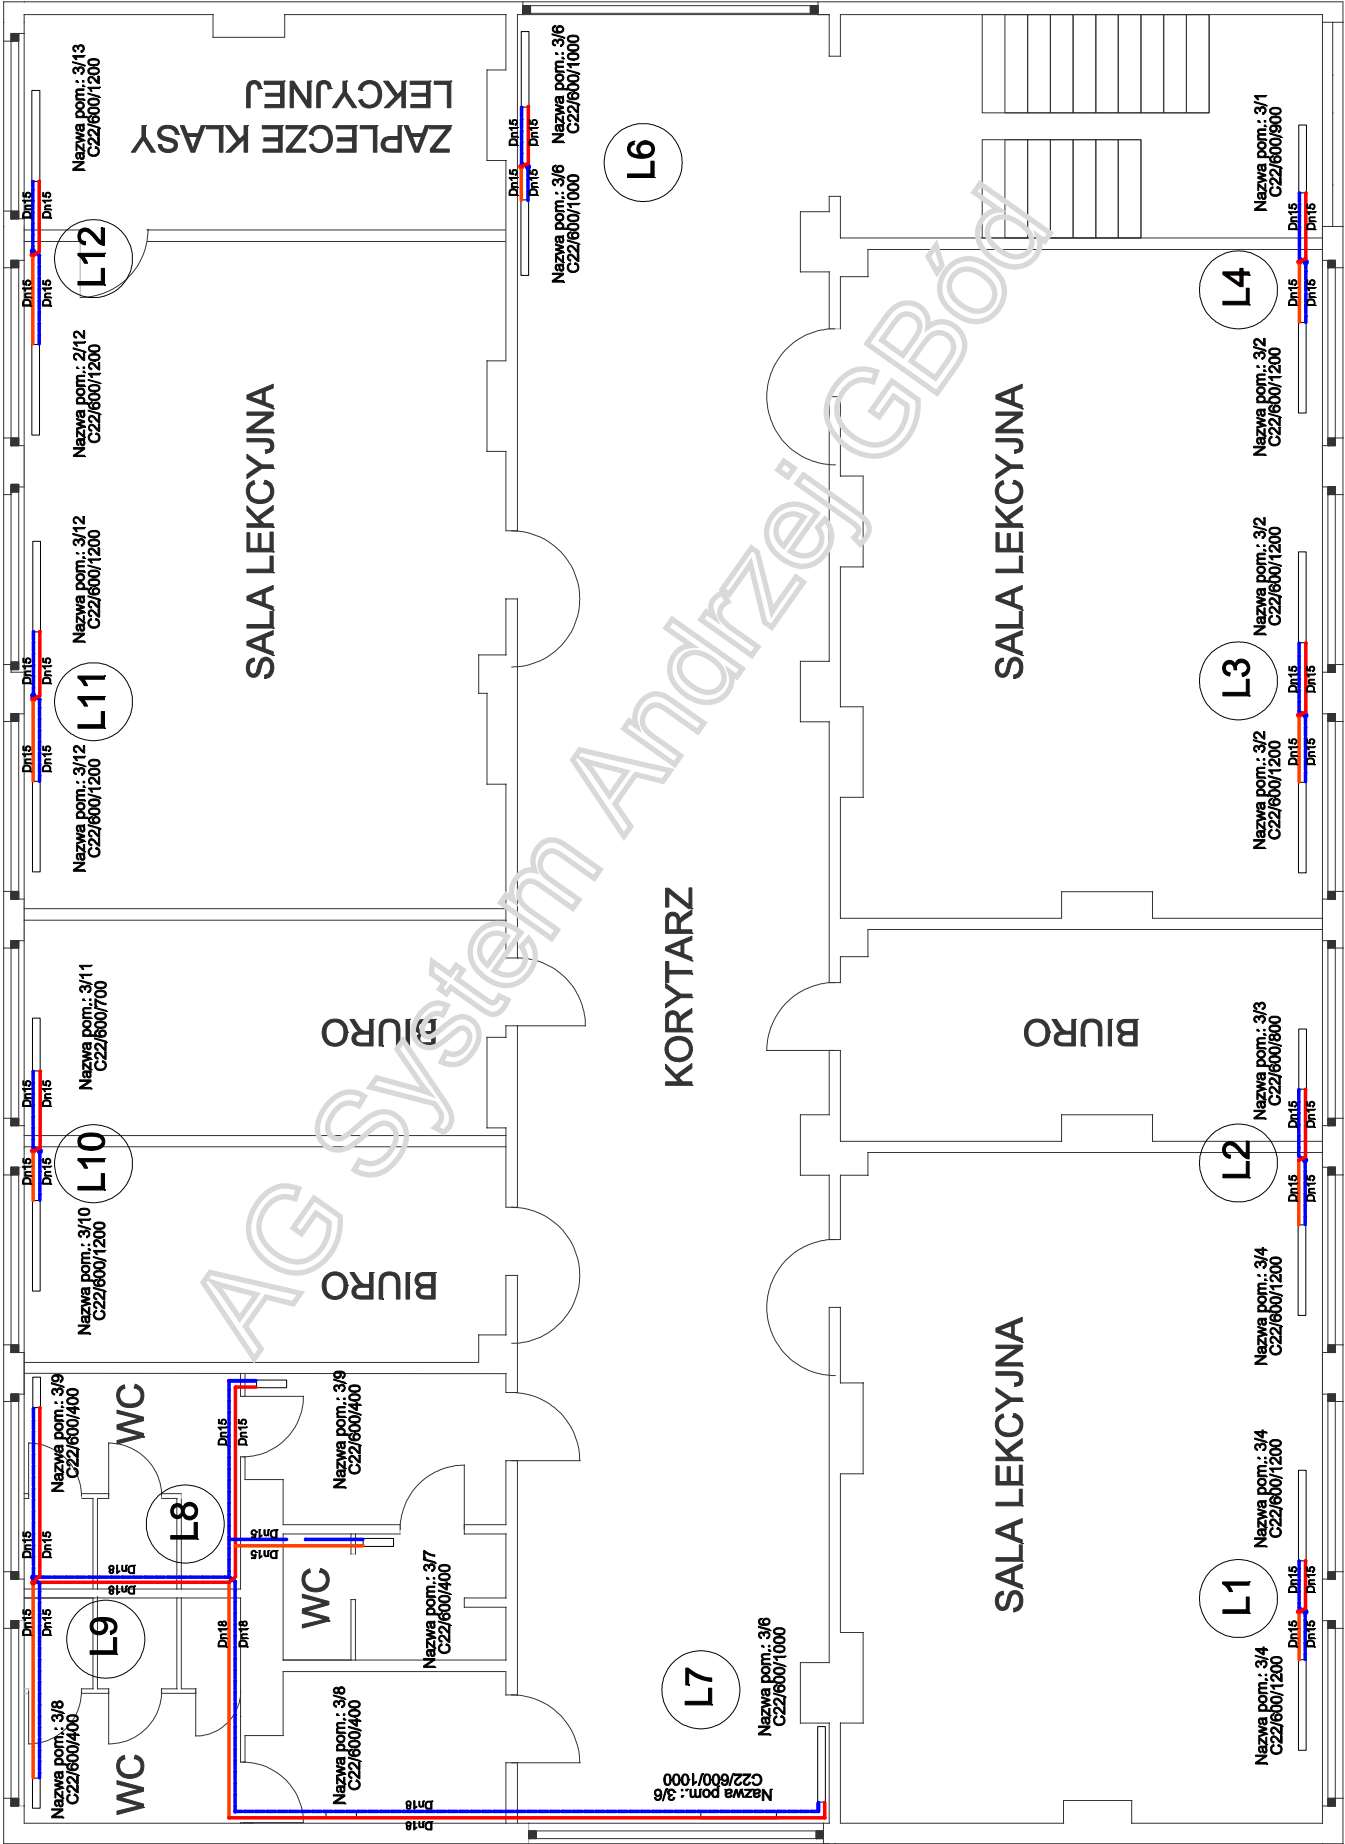

AG. SYSTEM ANDRZEJ GŁÓD		SKALA	1 : 100	DATA OPRAC. KWIECIEŃ 2011	FAZA - PW	INWESTOR:	URZĄD GMINY W KRZYWICZY	NR RYS.	NR RYS.	OBJEKT:	GIMNAZJUM PUBLICZNE W KRZYWICZY	ADRES:	KRZYWICZA 98 POW. PRZEMYSKI	ZAKRES:	INSTALACJA CENTRALNEGO OGRZEWANIA	OPRACOWAŁ:		MAGN. INŻ. ANDRZEJ GŁÓD	U.P.R. BUD.	PRZEMYSŁ. UL. PUŁASKIEGO 6	U.N.-III-7342/33/82