


PRZEKRÓJ A-A
skala 1:50

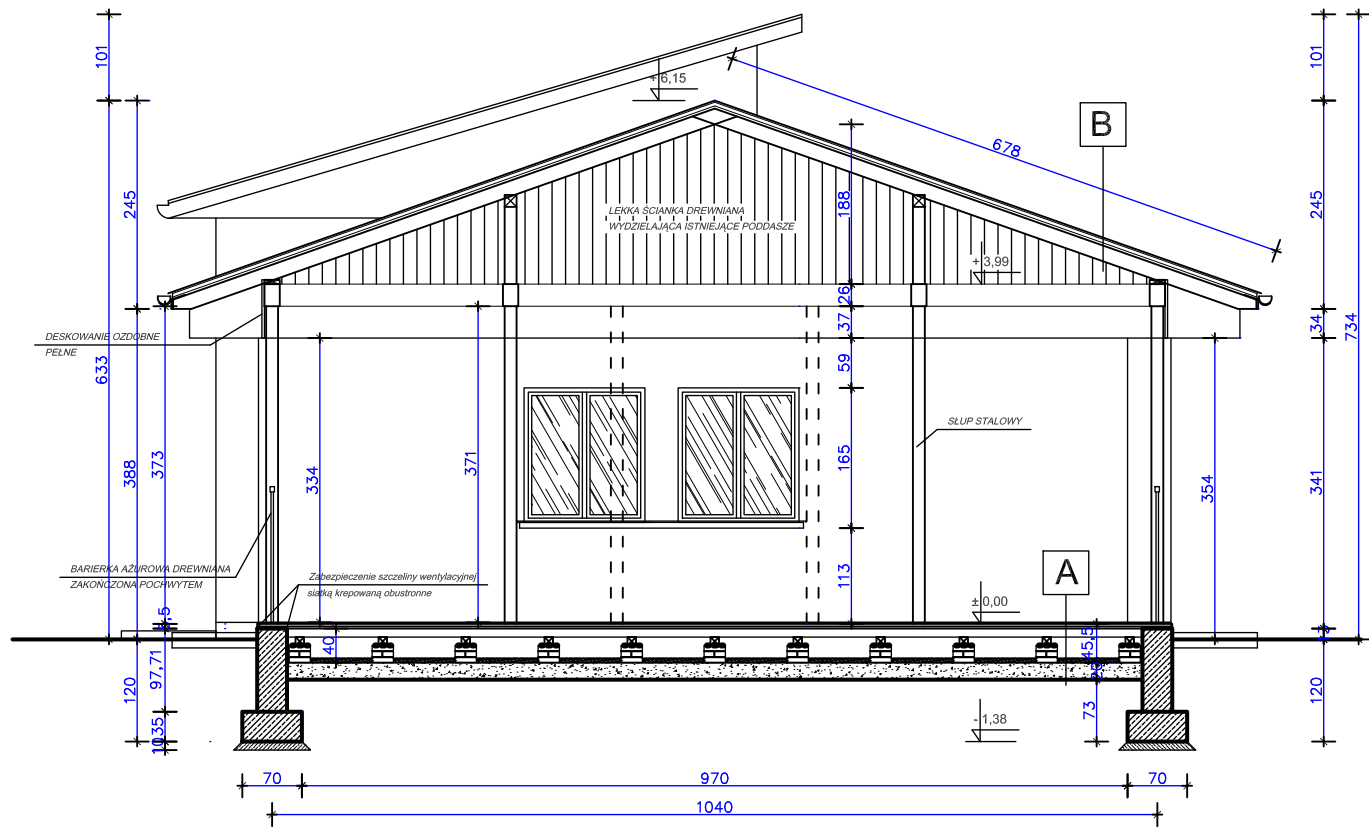

A

PODŁOGA Z DESEK GR. 32mm UŁOŻONYCH NA PIÓRO I WPUST
ŚLEPA PODŁOGA DESKI GR. 25mm
LEGARY GÓRNE 100x120 mm UŁOŻONE W ROZSTAWIE CO 95 cm
LEGARY DOLNE 100x120 mm UŁOŻONE W ROZSTAWIE CO 95 cm
IZOLACJA Z PAPY BITUMICZNEJ DWIE WARSTWY
SŁUPKI CEGLANE + SUCHY PIASEK
PODSYPKA Z PIASKU GR. 20cm
WARSTWA GEOWŁÓKNIKNY

B

BLACHA TRAPEZOWA
ŁĄTY DREWNIANE 4x5cm
KONTRŁĄTY 3cm
WARSTWA WSTĘPNEGO KRYCIA
PEŁNE DESKOWANIE
KROKWIE 8x20cm

BIPROKON		BIURO PROJEKTÓW KONSTRUKCYJNYCH "BIPROKON"	
		37-700 Przemyśl, ul. Główna 58	
PRZECIĄG		Budowa budynku użyteczności publicznej o charakterze kulturalnym w miejscowości Skopów gmina Krzywcza	
PRZECIĄG		Budynek użyteczności publicznej	
PRZECIĄG		Skopów, działki nr 277/2 i 276/2 37-754 Babice gm. Krzywcza	
PRZECIĄG		Gmina Krzywcza 37-755 Krzywcza, Krzywcza 36	
1:50		mgr inż. arch. J. Jarosz	PW
10.2010r.		mgr inż. A. Szychulski	ARCHITEKTOWA
10.2010r.		mgr inż. A. Szychulski	A3
10.2010r.		mgr inż. A. Szychulski	10.2010r.