ELEWACJA POŁUDNIOWA
skala 1:100

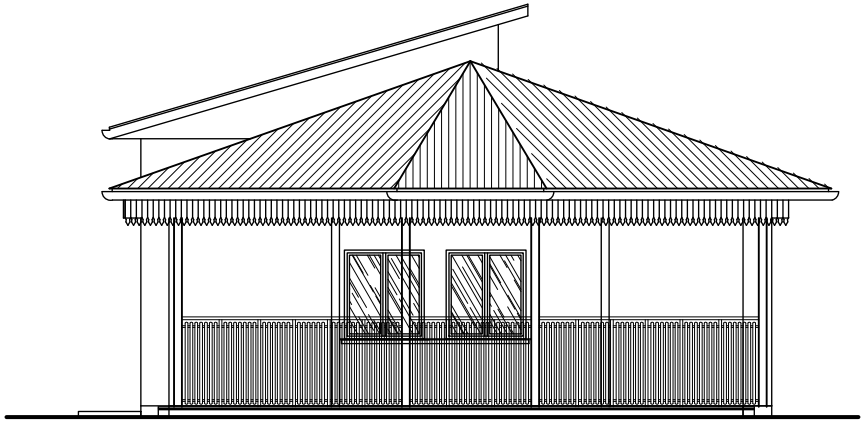

ELEWACJA PÓŁNOCNA
skala 1:100

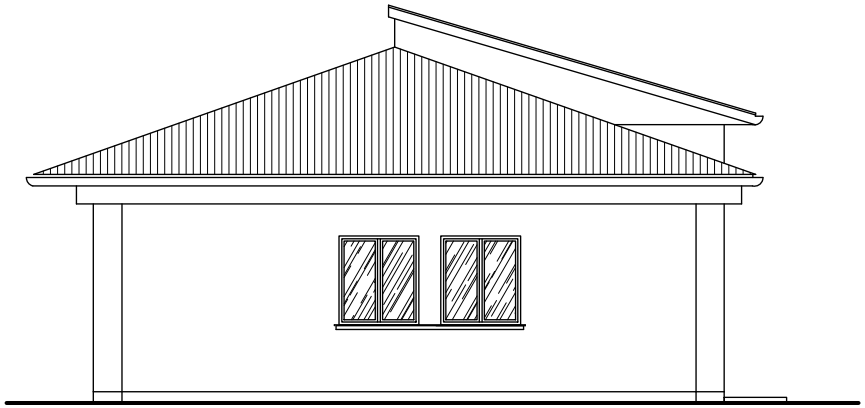

BIPROKON	BIURO PROJEKTÓW KONSTRUKCYJNYCH "BIPROKON" 37-700 Przemyśl, ul.Grunwaldzka 58			
TYTUŁ:	Budowa budynku użyteczności publicznej o charakterze kulturalnym w miejscowości Skopów gmina Krzywcza			Temat: rys. ELEWACJA POŁUDNIOWA ELEWACJA PÓŁNOCNA
OBIEKT:	Budynek użyteczności publicznej			
ADRES:	Skopów, działki nr 277/2 i 276/2 37-754 Babice gm. Krzywcza			
INWESTOR:	Gmina Krzywcza 37-755 Krzywcza, Krzywcza 36			PW etap podpis
1:100 skala	projektował:	mgr inż. arch. J. Jarosz	uprawnienia nr ewid. UAN/III/7342/17/95	ARCHITEKTONICZNA branża
10.2010r. data	opracował:	mgr inż. A. Szychulski	uprawnienia nr ewid. PDK/0140/POOK/04	A5 Nr rys.

Zastrzega się wszelkie prawa wynikające z Ustawy o prawie autorskim. Rysunek niniejszy nie może być przerysowany, wzorowany lub udostępniony komukolwiek bez pisemnej zgody pracowni "BIPROKON" w Przemyślu.