


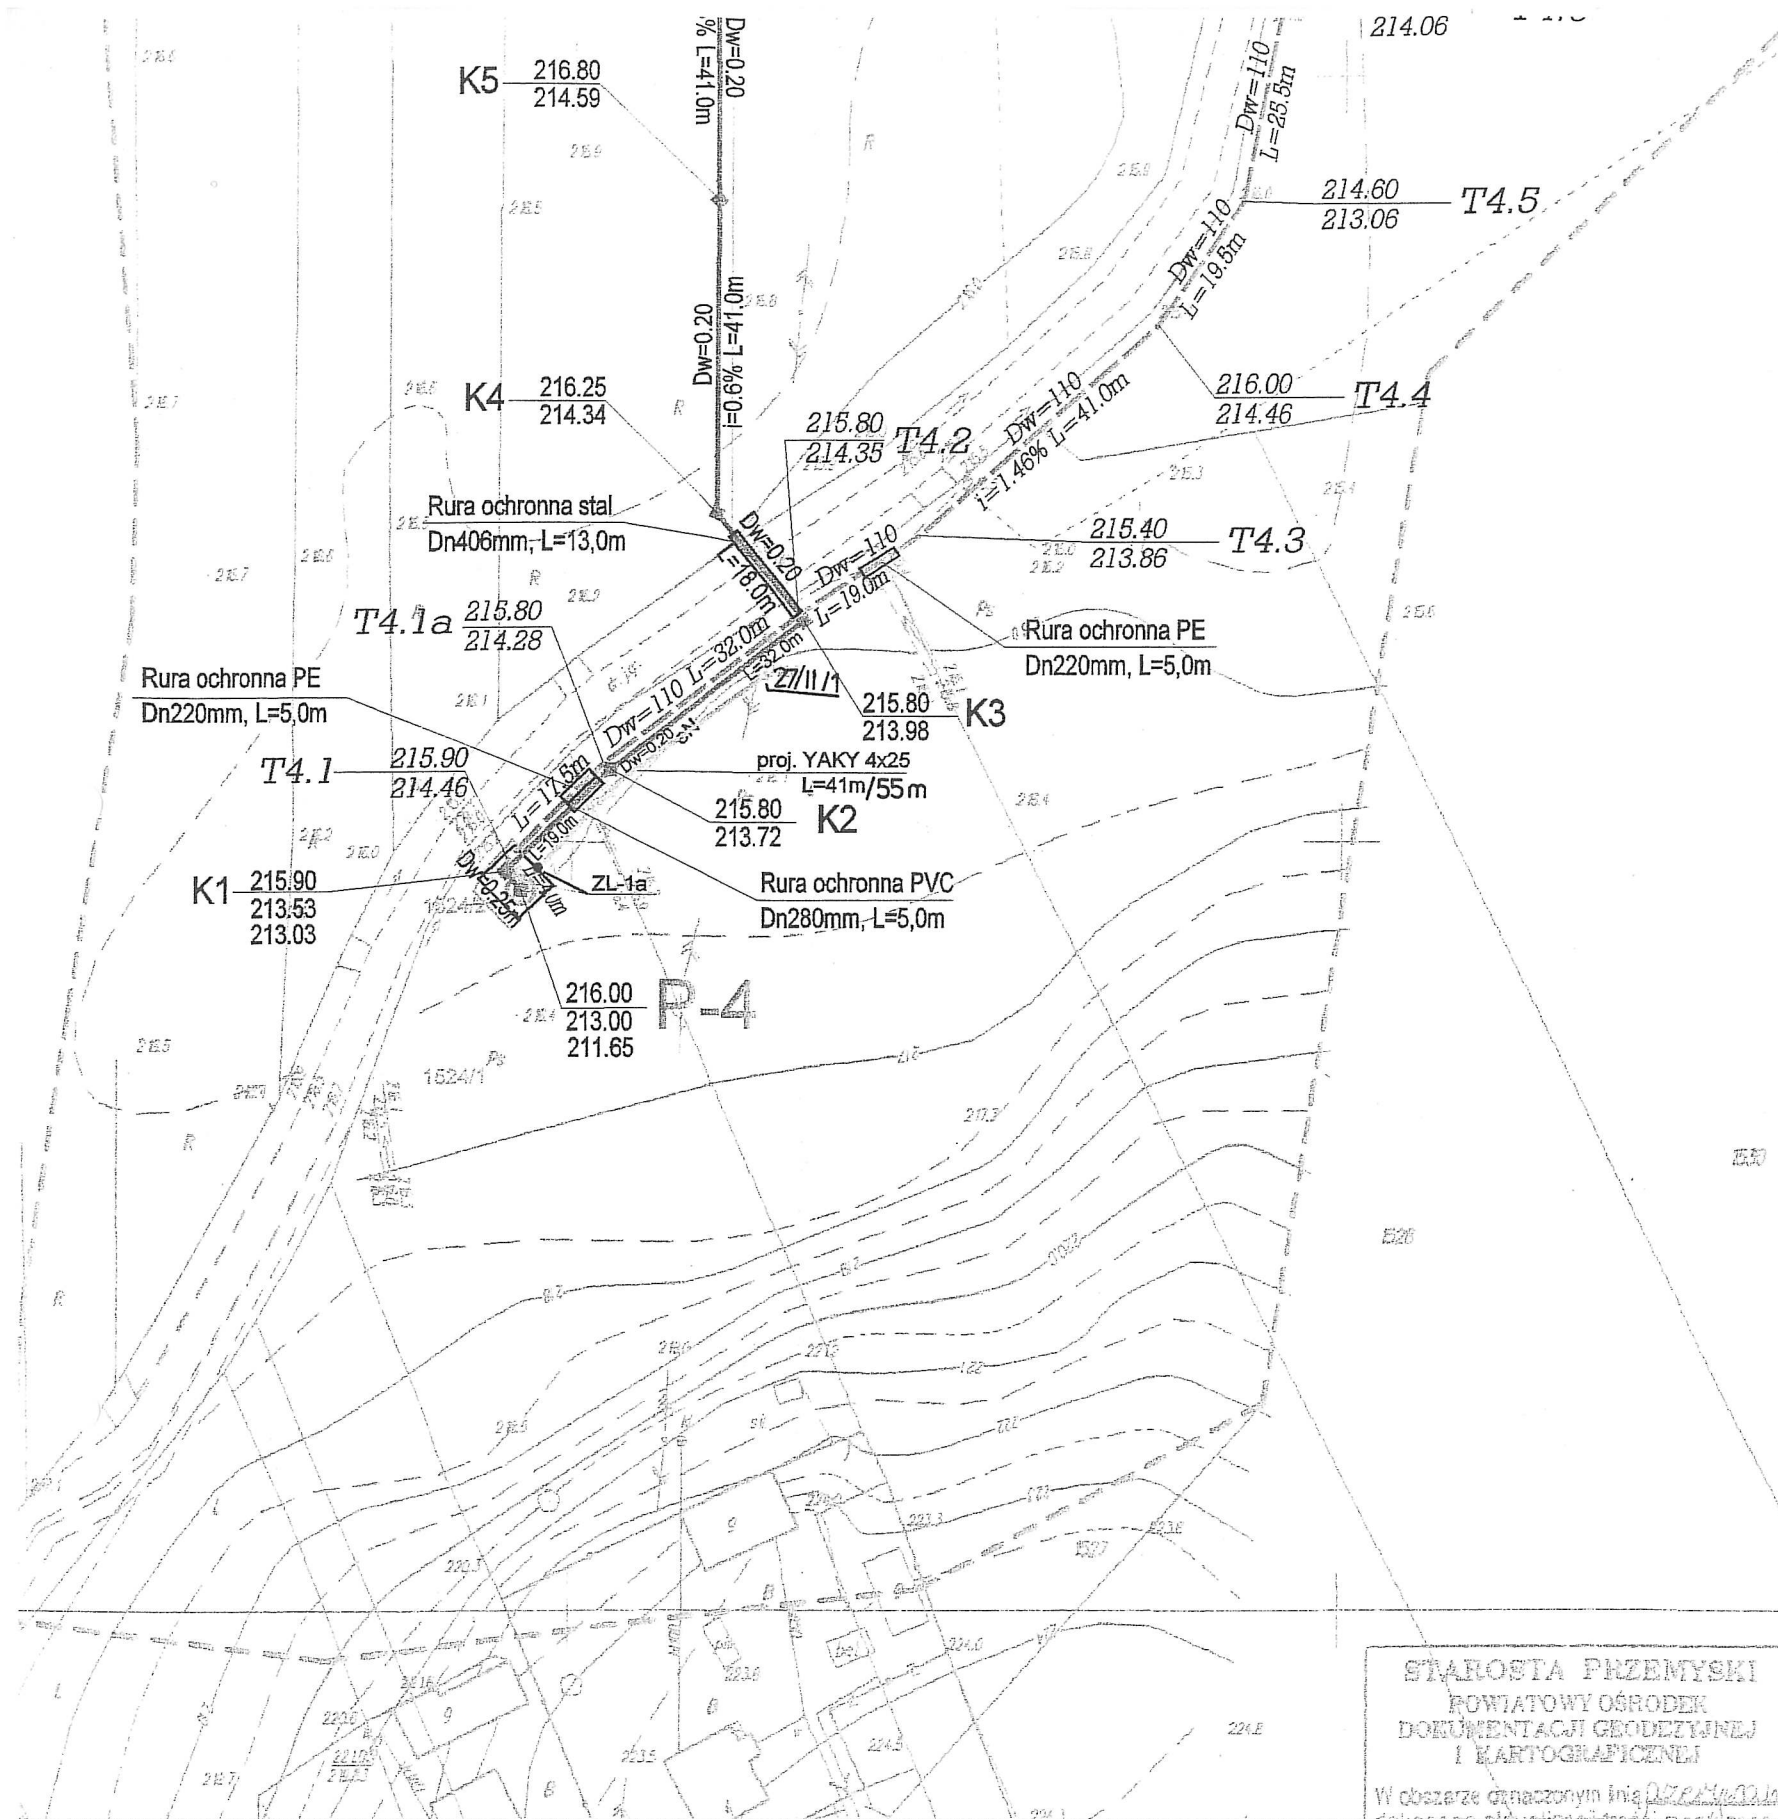



**STAROSTA PRZEMYSKI
ZESPÓŁ UZGADNIANI
DOKUMENTACJI PROJEKTOWEJ**

Na podstawie art. 28 ust. 1 ustawy z dnia 17 maja 1969 r. - Prawo geodezyjne i kartograficzne (Dz. U. z 2000 r. Nr 100, poz. 1080 i Nr 120, poz. 1550) uzgodniono usytuowanie projektowanych sieci uzbrojenia terenu

karol. samit. i ewangel. lokal.

Uzgodniono usytuowanie sieci uzbrojenia terenu podlega wytyczeniu i geodezyjnej inwentaryzacji powykonawczej przez jednostki uprawnione do wykonywania prac geodezyjnych.

W razie niezgodności realizacji sieci uzbrojenia terenu z uzgodnionym projektem inwestor zobowiązany jest przedłożyć mapę z wynikami pomiarów powykonawczych właściwemu organowi administracji architektoniczno-budowlanej.

Uzgodnienie usytuowania projektowanych sieci uzbrojenia terenu zachowuje ważność przez okres 2 lat od dnia wydania opinii w sprawie uzgodnienia usytuowania projektowanych sieci uzbrojenia terenu.

Uzgodnienie traci ważność w przypadku, o którym mowa w § 13 rozporządzenia Ministra Rozwoju Regionalnego i Budownictwa z dnia 2 kwietnia 2004 r. w sprawie geodezyjnej inwentaryzacji sieci uzbrojenia terenu o: uzgodnienia dokumentacji projektowej (Dz. U. Nr 38, poz. 455).

Opin. 7442-21/08
(pysn. cyfry)

22.02.2008.

[Signature]

Starosta Przemyski
Zespół Uzgadniania
Dokumentacji Projektowej

**STAROSTA PRZEMYSKI
POWIATOWY OŚRODEK
DOKUMENTACJI GEODEZYJNEJ
I KARTOGRAFICZNEJ**

W obszarze oznaczonym linia *przebiegiem* dokonano aktualizacji treści mapy zasadniczej. Dokumenty z pomiaru uzupełniającego przyjęto do zasobu powiatowego w dniu *5.12.2007* i zewidencjonowano pod nr *2850-261/2008*

Niniejsza mapa może służyć do celów projektowych.

Projektowane obiekty budowlane wymagające pozwolenia na budowę podlegają wytyczeniu i inwentaryzacji powykonawczej przez jednostki uprawnione do wykonywania prac geodezyjnych.

Opin. 7442-21/08
22.02.2008.

nie istnienia w terenie trasy, które nie były o - nielaryzacji lub o których - w instytucjach branżowych.

Uzgodniono sprawdzenie dokumentacji technicznej w Rejonowym Zakładzie Energetycznym Przemyski nie zwalnia wykonawcy (inwestora) od stosowania obowiązujących przepisów dotyczących budowy urządzeń energetycznych.

Nazwa projektu	Nr rys:
Zasilanie elektryczne pompowni ścieków P-4 w m.Bachów działka nr 1524	1
Nazwa rysunku:	Skala:
Plan przyłącza kablowego	
Projektant:	Dotpis:
Jerzy Król upr. Nr UAN-III/7342/4/02 do projektowania i wykonywania instalacji elektrycznych 37-500 Jarosław, ul. Mieszka 1 22	04. 2008r.