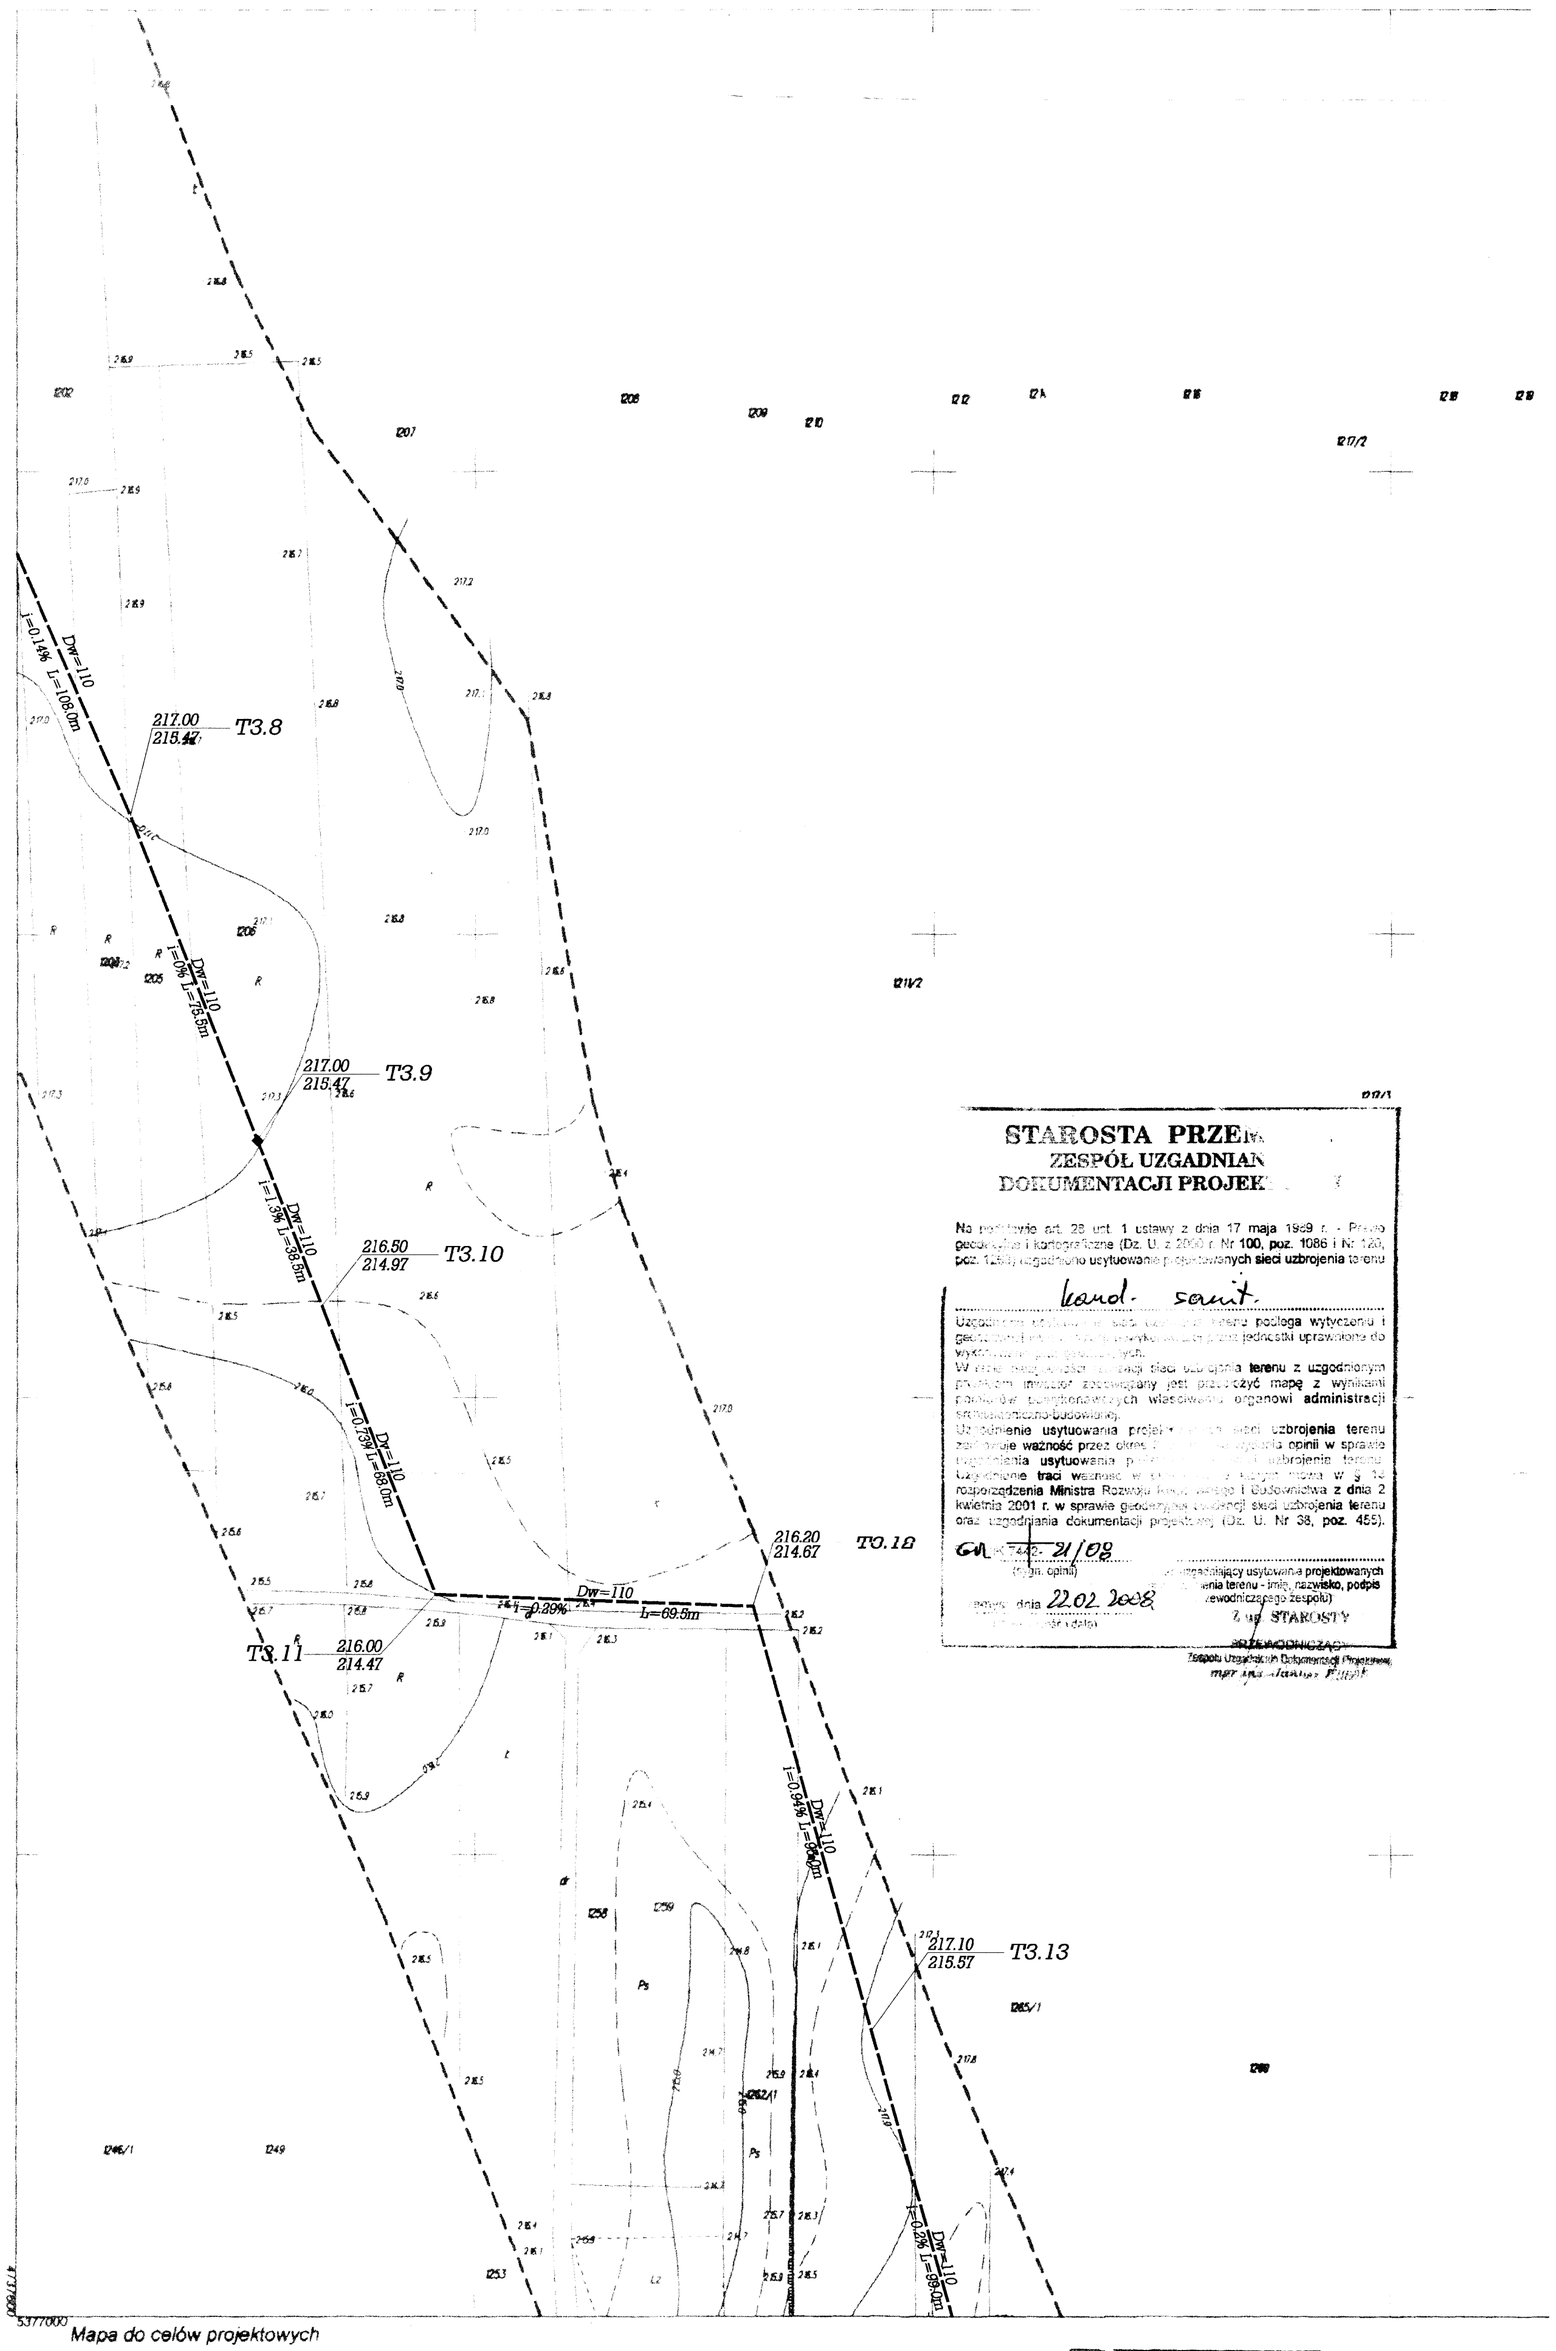

Mapa do celów projektowych
gm.Krzywcza w.Bachów
skala 1:1000
176.311.123

Mapa aktualna na dzień 22.11.2007
w zakresie objętym zleceniem

~~Oświadczam, że granice działki (działek) wykazane na niniejszej mapie wniesiono z danych operatu ewidencji gruntów.~~

~~(data)~~ ~~(podpis wykonawcy)~~

Stwierdzam brak danych geodezyjnych do skartowania granic działki (działek) z operatu ewidencji gruntów. Oświadczam, że granice działki (działek) wykazane na niniejszej mapie wniesiono na podstawie pomiaru faktycznego stanu władania na gruncie.

22.11.2007
data

podpis wykonawcy

Nie wyklucza się istnienia w terenie innych nie wykazanych na niniejszej mapie urządzeń podziemnych, które nie były d szone do inwentaryzacji lub o których jest **informacji w instytucjach branżo**

STAROSTA PRZEMYSKI
POWIATOWY OŚRODEK DOKUMENTACJI GEODEZYJNEJ I KARTOGRAFICZNEJ

W obszarze oznaczonym linią [illegible] dokonano aktualizacji treści mapy zasadniczej. Dokumenty z pomiaru uzupełniającego przyjęto do zasobu powiatowego
w dniu 6.12.2007
i zaewidencjonowano pod nr 2834-76/2007

Niniejsza mapa może służyć do celów projektowych.
Projektowane obiekty budowlane wymagające pozwolenia na budowę podlegają wytyczeniu i inwentaryzacji powykonawczej przez jednostki uprawnione do wykonywania prac geodezyjnych

8-9.12.2007
miejscowość i data

imię i nazwisko, podpis osoby dokonującej aktualizacji mapy

z up. STAROSTY
mgr inż. Jolanta Lemisz
Dyrektor
Powiatowego Ośrodka Dokumentacji Geodezyjnej i Kartograficznej

STAROSTA PRZEMYSKI
ZESPÓŁ UZGADNIANIA DOKUMENTACJI PROJEKTOWEJ

Na podstawie art. 28 ust. 1 ustawy z dnia 17 maja 1989 r. - Prawo geodezyjne i kartograficzne (Dz. U. z 2000 r. Nr **100, poz.** 1086 i Nr 120, poz. 1268) uzgodniono usytuowanie projektowanych **sieci uzbrojenia** terenu

kanal. sanit.

Uzgodnienie usytuowania projektowanych sieci uzbrojenia terenu podlega wytyczeniu i geodezyjnej inwentaryzacji powykonawczej przez jednostki uprawnione do wykonywania prac geodezyjnych.
W razie kolizji projektowanej sieci uzbrojenia **terenu** z uzgodnionym projektem inwestor zobowiązany jest przedłożyć mapę z wynikami pomiaru dla uzgadniających właściwemu organowi **administracji** architektoniczno-budowlanej.
Uzgodnienie **usytuowania** projektowanych sieci **uzbrojenia terenu** zachowuje **ważność** przez okres 1 roku od wydania **opinii w** sprawie uzgodnienia **usytuowania** projektowanych sieci uzbrojenia terenu.
Uzgodnienie **traci** ważność w przypadkach określonych w § 13 **rozporządzenia Ministra** Rozwoju Regionalnego i Budownictwa **z dnia** 2 kwietnia 2001 r. **w** sprawie geodezyjnej ewidencji sieci uzbrojenia **terenu** oraz uzgadniania dokumentacji projektowej (Dz. U. Nr 38, **poz.** 455).

GN.6740.: 21/08
(znak opinii)

Przewodniczący zespołu uzgadniającego usytuowania projektowanych sieci uzbrojenia terenu - imię, nazwisko, podpis (przewodniczącego zespołu)

Przemyśl dnia 22.02.2008
(miejscowość i data)

Z up. STAROSTY
PRZEWODNICZĄCY
Zespołu Uzgadniania Dokumentacji Projektowej

OZNACZENIA

- S246 151.60 / 147.19 Dw=0.2 i=5% L=26.0m — *PROJ. SIEĆ KANALIZACJI GRAWITACYJNEJ*
- S244.1 151.50 / 150.10 Dw=0.16 i=1.5% L=10.0m — *PROJ. PRZYKANALIK*
- T2.9 150.43 / 148.97 Dw=90 i=0.2% L=44.0m — *PROJ. SIEĆ KANALIZACJI TŁOCZNEJ*
- P2 149.00 / 144.57 — *PROJ. PRZEPOMPOWNIA SIECIOWA*
- *PROJ. RURA OCHRONNA PVC/ STAL/PE*
- Pz2 158.60 / 157.10 — *PROJ. PRZEPOMPOWNIA ZAGRODOWA*
- *PROJ. KANALIZACJIA WEWNĘTRZNA*
- eN — *PROJ. PRZYŁĄCZ ELEKTRYCZNY NN*

STAROSTA PRZEMYSKI
Zatwierdzam projekt budowlany
Udzielam pozwolenia na budowę
Decyzja nr 569/2011
z dnia 26.10.2011
z up. STAROSTY
mgr inż. [illegible]
Kierownik Wydziału Rozwoju Gospodarki Przestrzennej, Architektury i Budownictwa

UKŁAD ARKUSZY

Arkusz 1 176.133.163						
176.133.211						
Arkusz 2 176.133.213						
Arkusz 3 176.311.011						
Arkusz 4 176.311.013						
Arkusz 5 176.311.061	Arkusz 6 176.311.062					
Arkusz 7 176.311.063	Arkusz 8 176.311.064					
Arkusz 9 176.311.111	Arkusz 10 176.311.112					
	Arkusz 11 176.311.114	Arkusz 12 176.311.123	Arkusz 16 176.311.124	Arkusz 17 176.311.133	Arkusz 18 176.311.134	Arkusz 19 176.311.143
Arkusz 13 176.311.161	Arkusz 13 176.311.162	Arkusz 14 176.311.171	Arkusz 15 176.311.172			176.311.191

GEOKART- INTERNATIONAL
spółka z o.o.
35- 113 Rzeszów, ul. Wita Stwosza 44

Rodzaj projektu:	*PROJEKT ARCHITEKTONICZNO-BUDOWLANY*		*Data: 01.2008r*
Budowla: (nazwa, adres)	*KANALIZACJA SANITARNA W MIEJSCOWOŚCI BABICE GMINA KRZYWCZA*		
Tytuł rysunku:	*PLAN SYTUACYJNY*	*Nr Rys. 13 176.311.123*	*Skala 1:1000*

Funkcja	*Tytuł, imie, nazwisko*	*Specjalność*	*Nr Upr.*	*Podpis*
Projekt.	*mgr inż. IWONA RYBAK*	*SANIT.*	*PDK/0082/PWOS/05*	
Oprac.	*mgr inż. IRENEUSZ GÓRSKI*	*SANIT.*		
Sprawdził	*inż. MARIA SZANECKA*	*SANIT.*	*S-163/90*	
Projekt.	*mgr inż. KRÓL JERZY*	*ELEKTR.*	*UAN-III/7342/4/92*	