


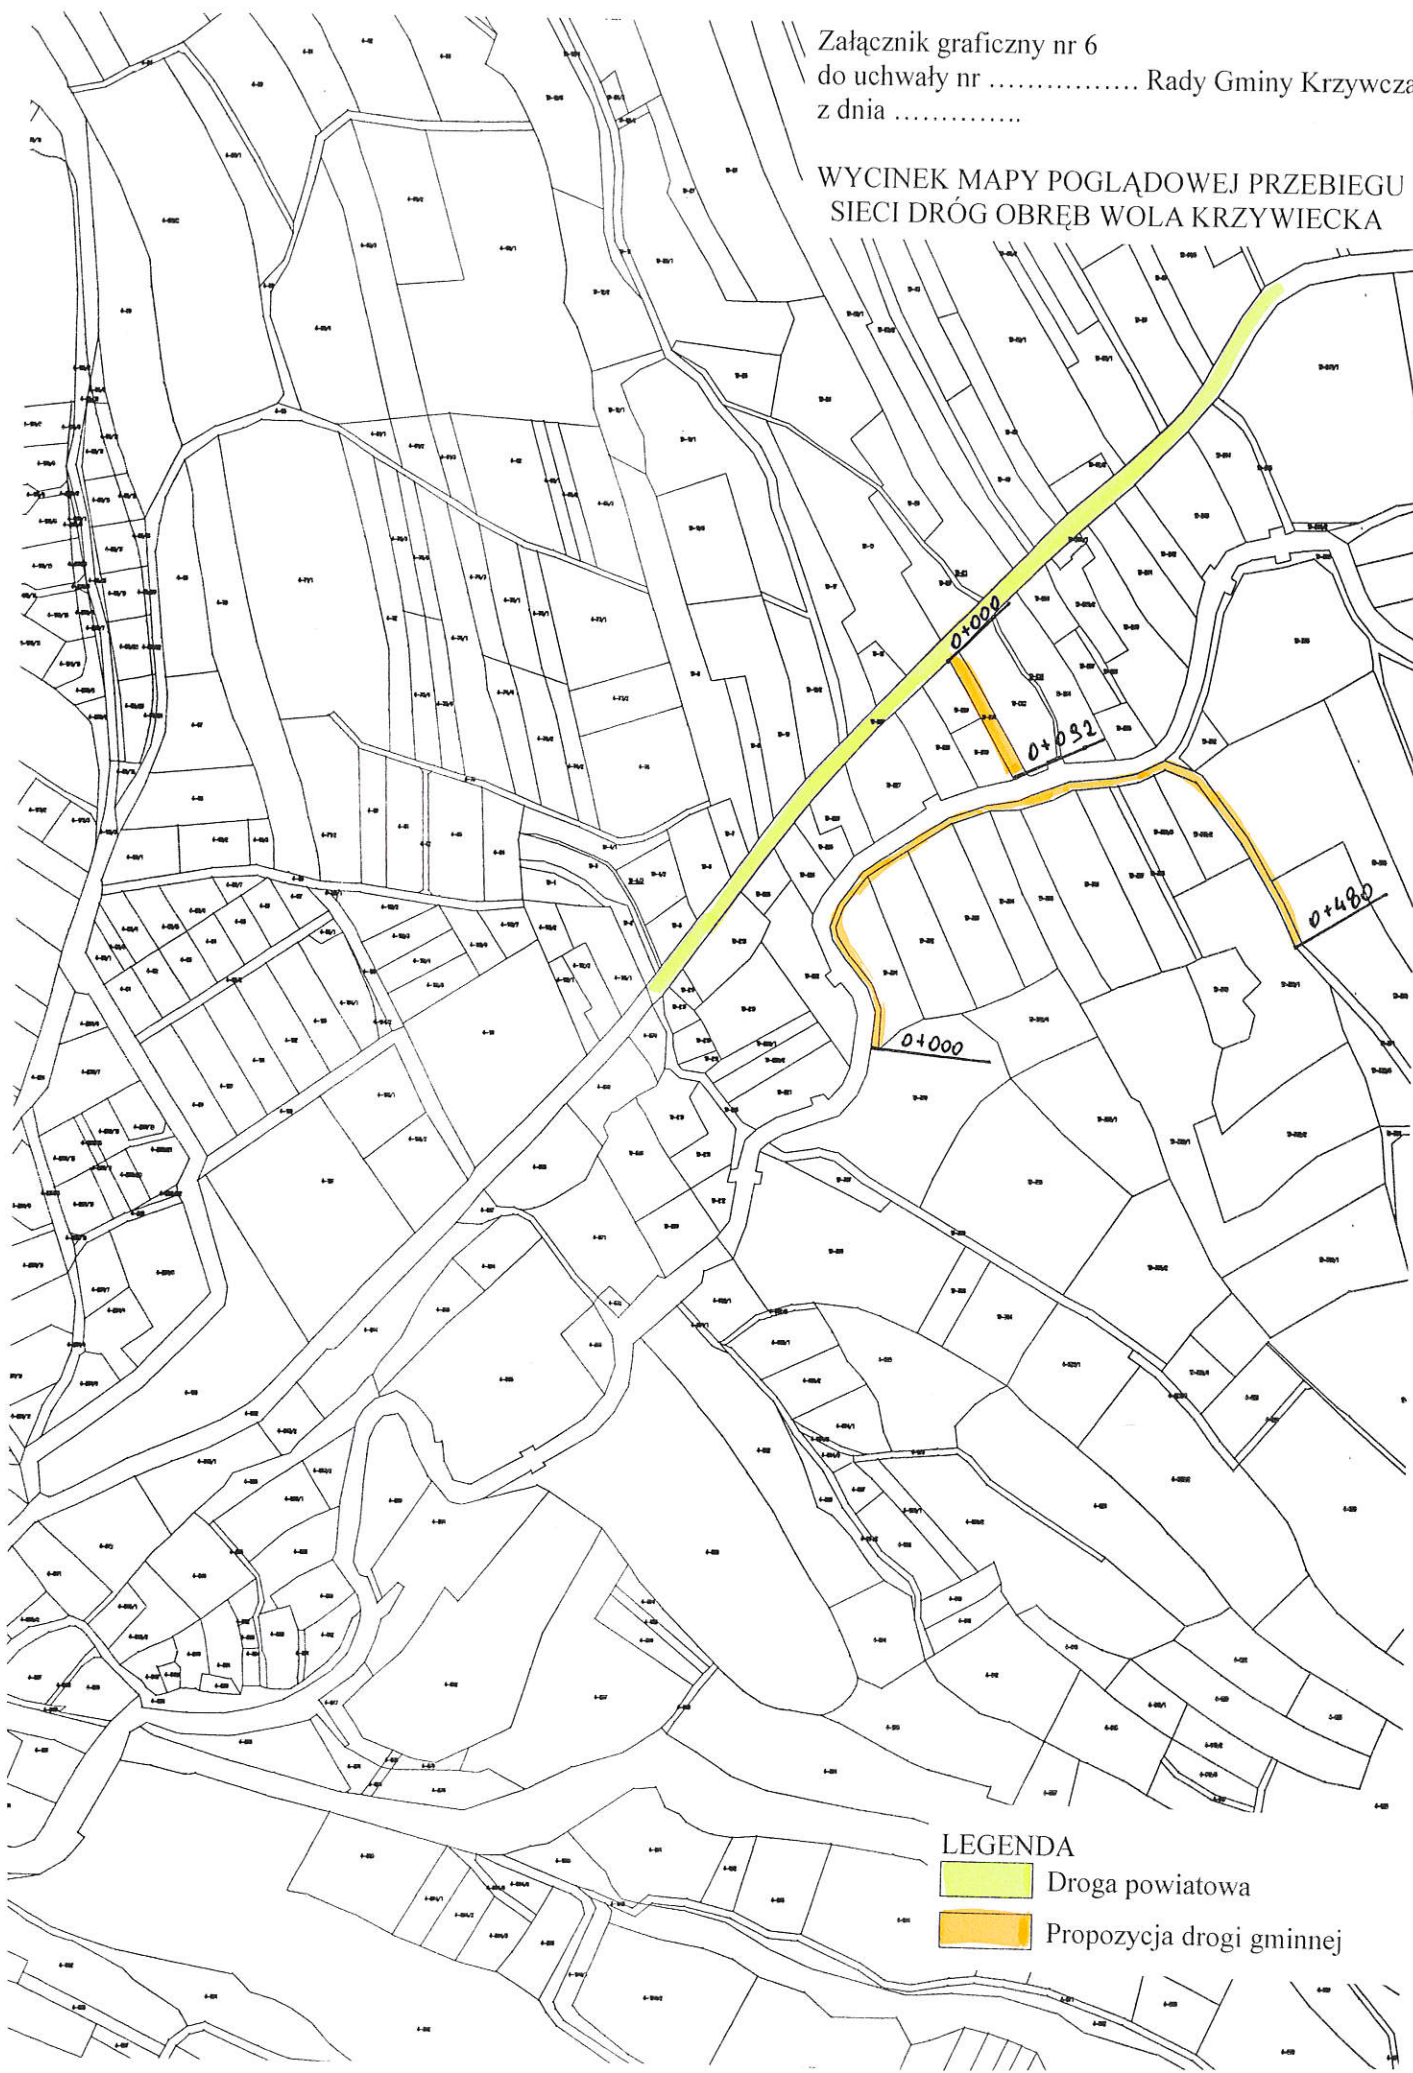

Załącznik graficzny nr 6  
do uchwały nr ..... Rady Gminy Krzywczu  
z dnia .....

WYCINEK MAPY POGLĄDOWEJ PRZEBIEGU  
SIECI DRÓG OBRĘB WOLA KRZYWIECKA



LEGENDA

-  Droga powiatowa
-  Propozycja drogi gminnej