


Budynki Zespołu Szkół w Krzywczy

Rzut połaci dachowych

skala 1:300

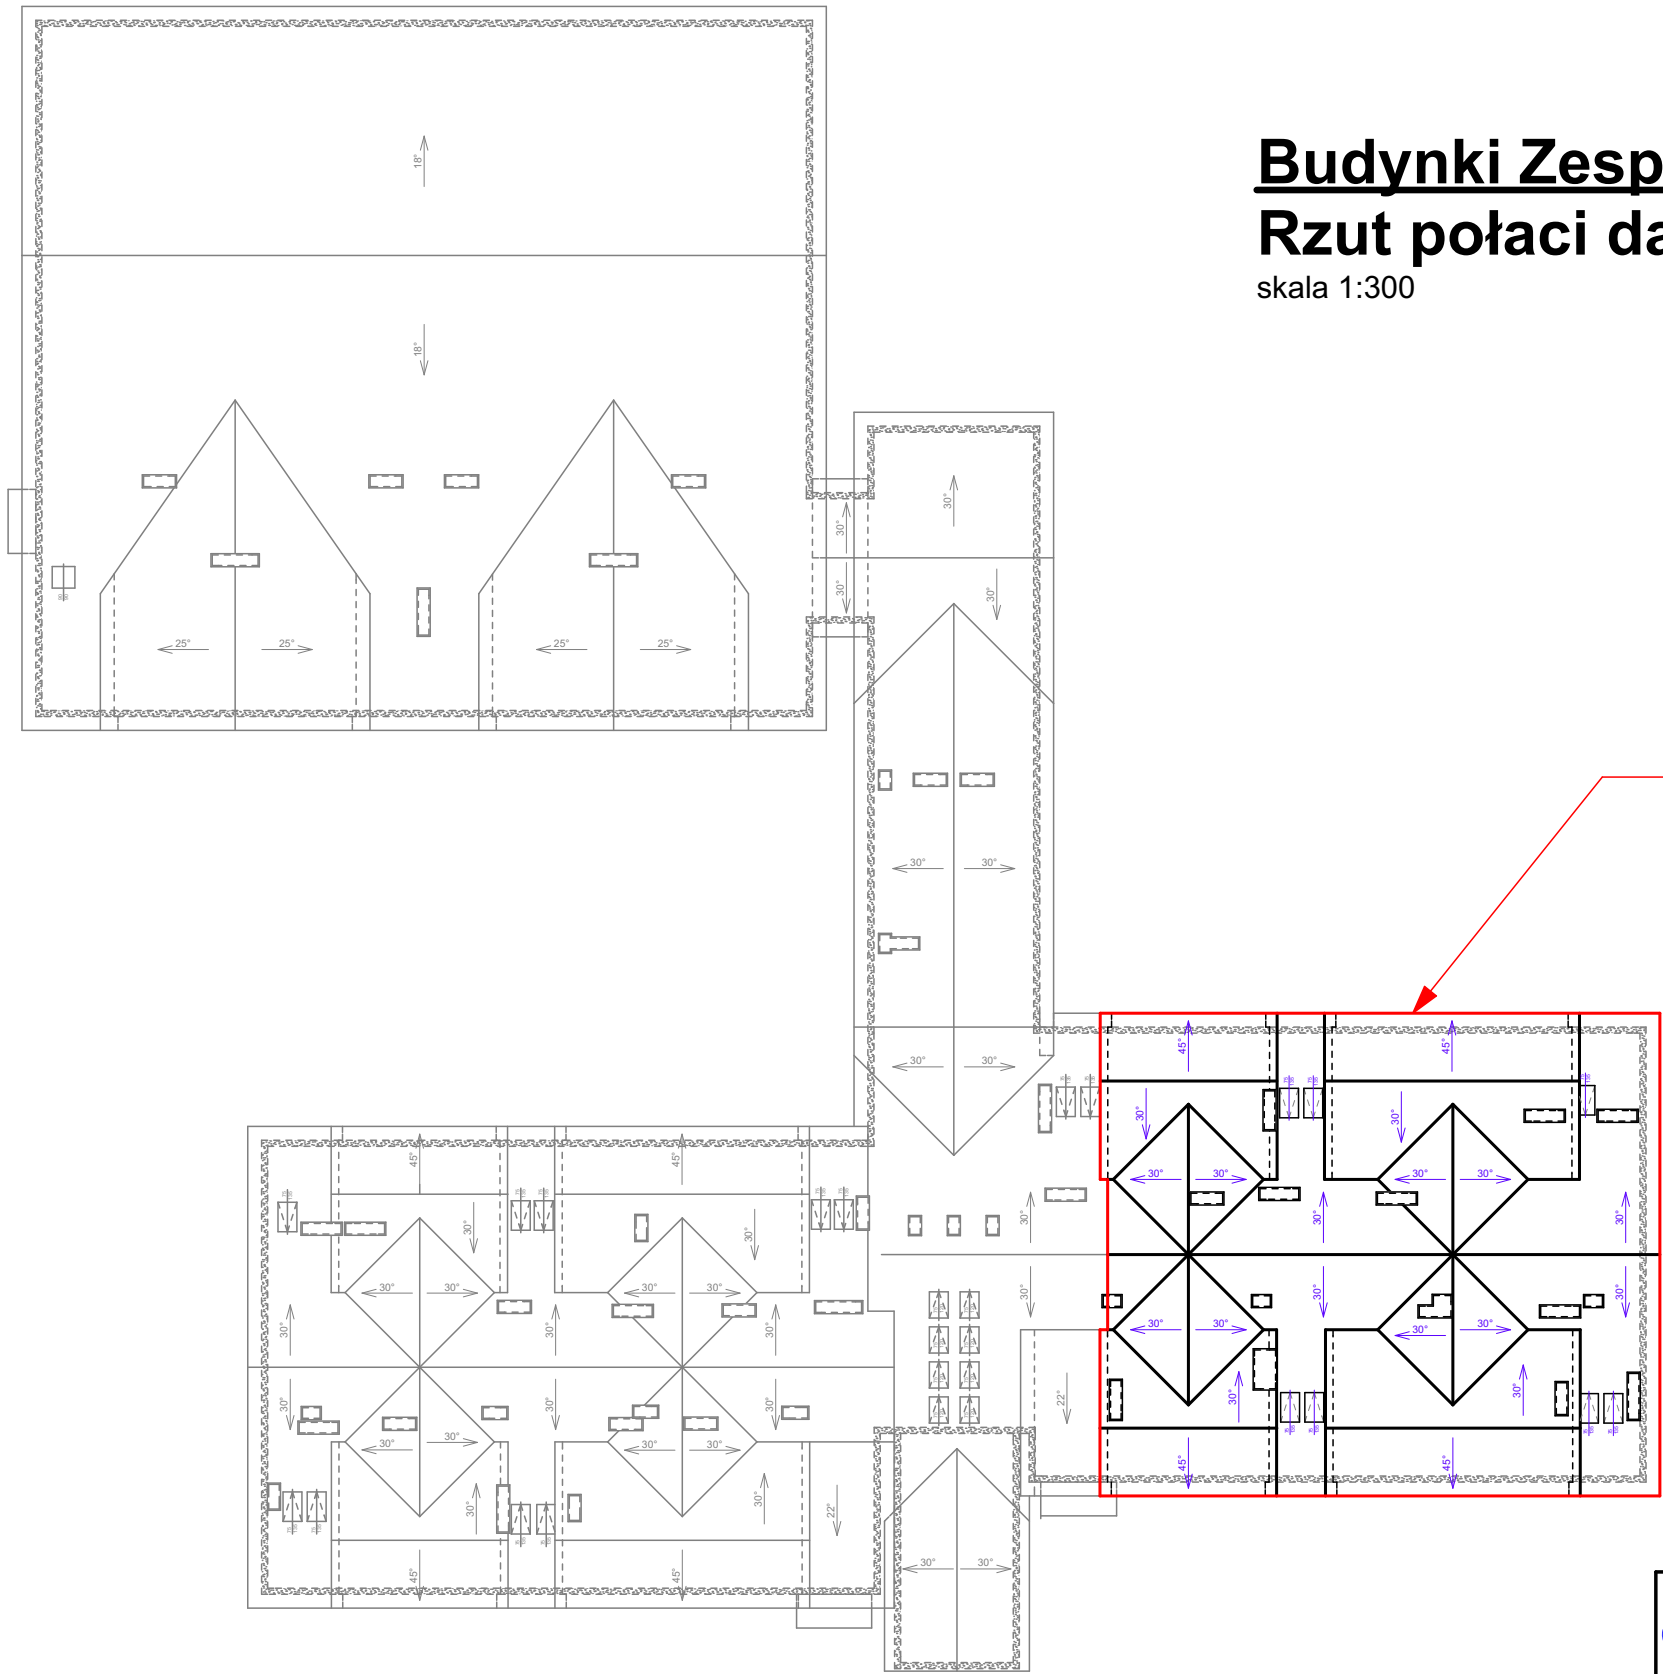

FRAGMENT POŁACI
DO PRZEBUDOWY W I ETAPIE

JANOWSCY Janowscy s.c. Projektowanie w budownictwie ul. Krzywa 4/25; 38-500 Sanok NIP: 687-13-33-794 projektowanie w budownictwie www.janowscy.com		Etap: PROGRAM FUNKCJONALNO UŻYTKOWY	
Obiekt budowlany:	Budynki Zespołu Szkół w Krzywczy	Nr: 1	
Adres obiektu:	dz. nr 107, Krzywczą obręb Krzywczą	Skala: 1/300	Format: A3
Nazwa rysunku:	ZAŁĄCZNIK NR 1	Data: sierpień 2016	
Opracował: mgr inż. Wincenty Janowski Spec. konstrukcyjno-budowlana Up. ANB-2-8346-97/89/90		Opracował: mgr inż. Jakub Janowski	