


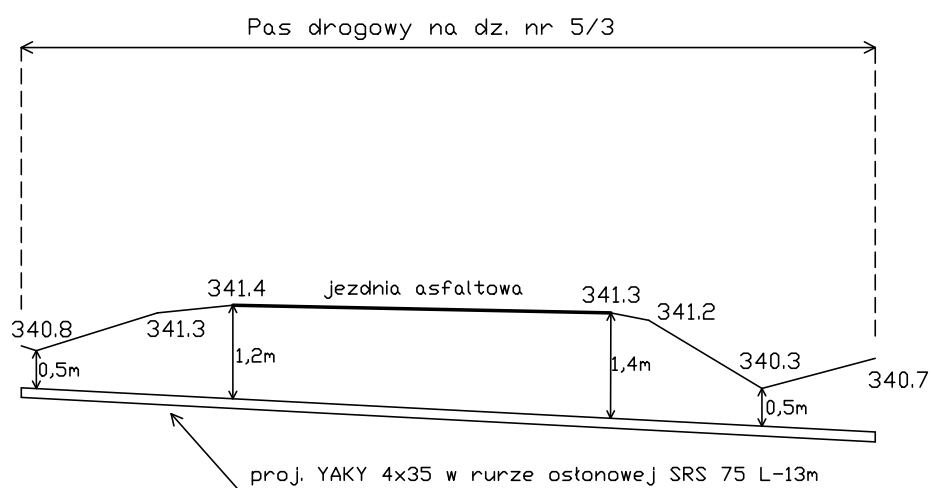

SPEC-ELEKTRO Projektowanie, Wykonawstwo i Pomiary Elektryczne			Korytniki 9/7 37-741 Krasieczyn tel: 668-113-433
Projektanci	mgr inż. Bogusław Majchrowicz	Upr. nr: PDK/0100/PWDE/06	
	mgr inż. Marcin Wieczorek		
Inwestor	Gmina Krzywczu Krzywczu 36, 37-755 Krzywczu		
Obiekt	Oświetlenie drogowe w miejscowości Średnia		
Rysunek nr 3	Profil skrzyżowania kabla nn z drogą powiatową		Skala: 1:100
Branża: Elektryczna		Stadium: Projekt Wykonawczy	Data: 09.2010