


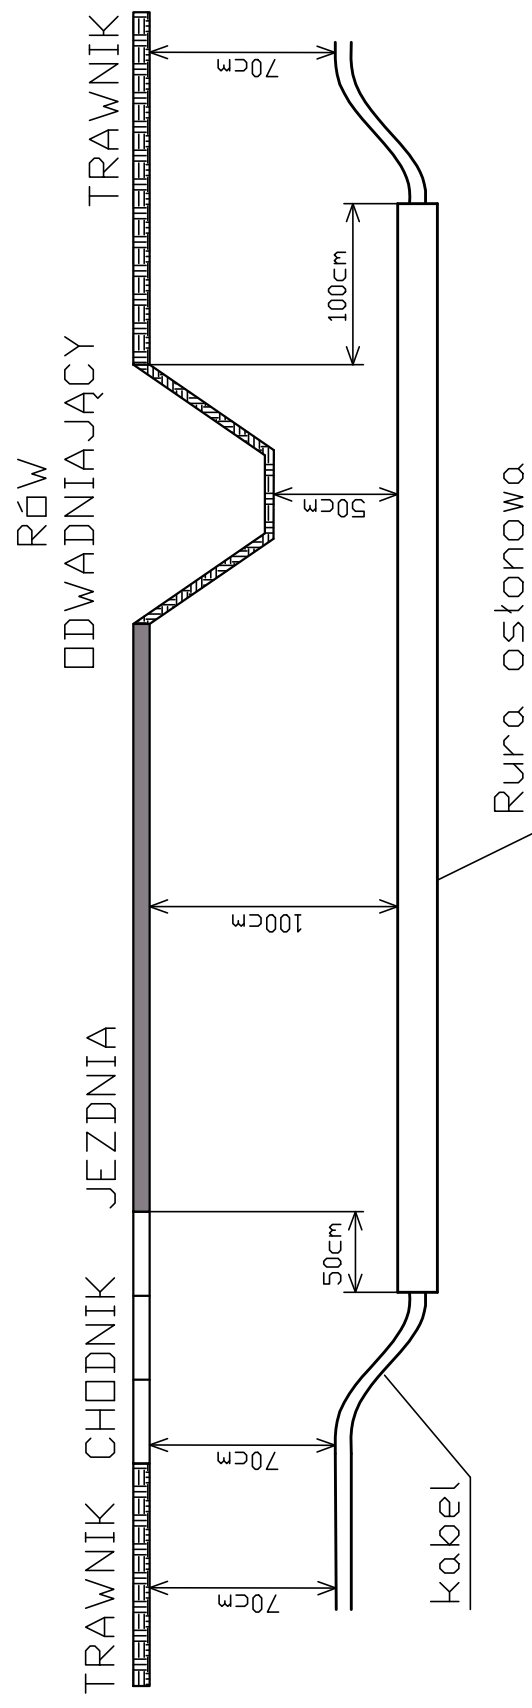

SPEC-ELEKTRO Projektowanie, Wykonawstwo i Pomiary Elektryczne		Korytniki 9/7 37-741 Krasieczyn tel: 668-113-433	
Projektanci	mgr inż. Bogusław Majchrowicz	Upr. nr: PDK/0100/PWDE/06	
	mgr inż. Marcin Wleczorek		
Inwestor	Gmina Krzywcza Krzywcza 36, 37-755 Krzywcza		
Obiekt	Oświetlenie drogowe w miejscowości Wola Krzywiecka		
Rysunek nr 5	Profil skrzyżowania kabla nn z drogą		Skala: -
Branża: Elektryczna		Stadium: Projekt Wykonawczy	Data: 06.2010