


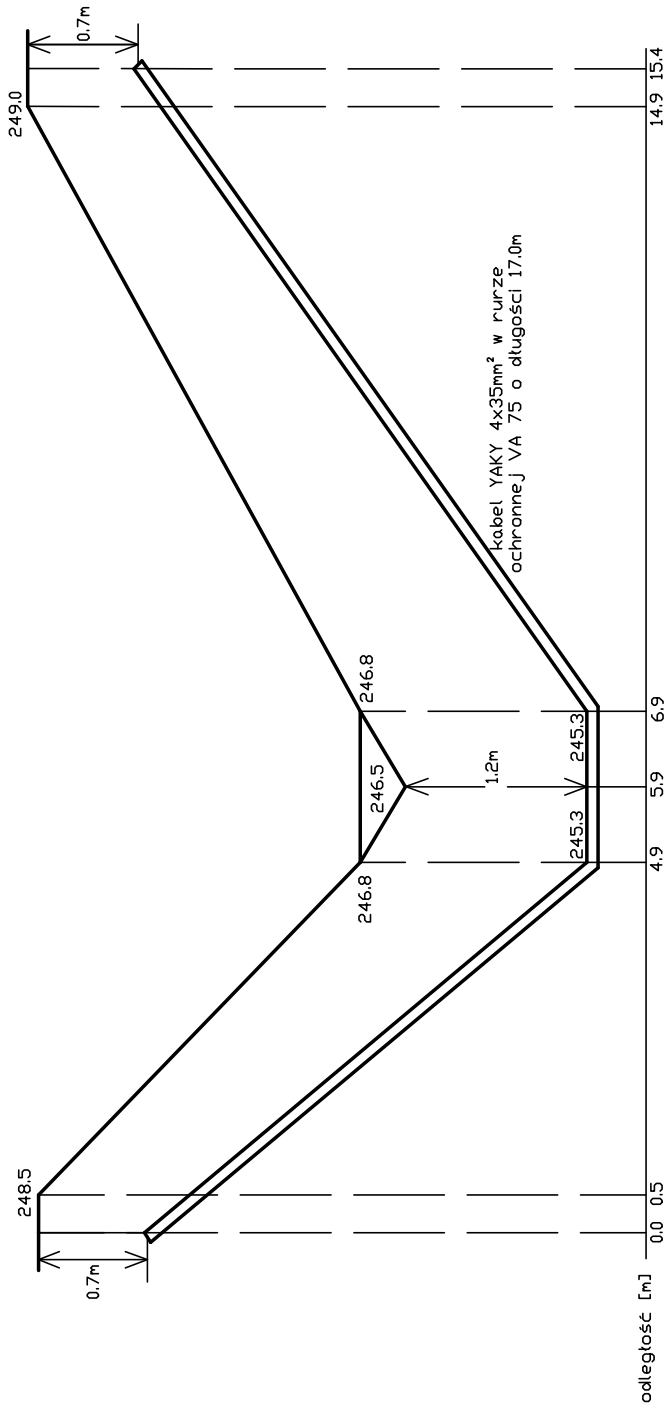

SKALA
1:50

1:100

SPEC-ELEKTRD		Korytniki 9/7 37-741 Krasiechyn tel. 668-113-433	
Projektowanie, Wykonawstwo i Pomiar Elektryczne			
Projektanci	mgr inż. Bogusław Majchrowicz	Upr. nr:	PJK/0100/PVDE/06
	mgr inż. Marcin Wleczorek		
Inwestor	Gmina Krzywczu Krzywczu 36, 37-755 Krzywczu		
Obiekt	Oświetlenie drogowe w miejscowości Wola Krzywiecka		
Rysunek nr 9	Profil przejści kablem YAKY 4x35mm ² pod dnem potoku Kamionka w km. 5+050		
Branża: Elektryczna		Stadium: Projekt Wykonawczy	
		Data: 06.2010	