


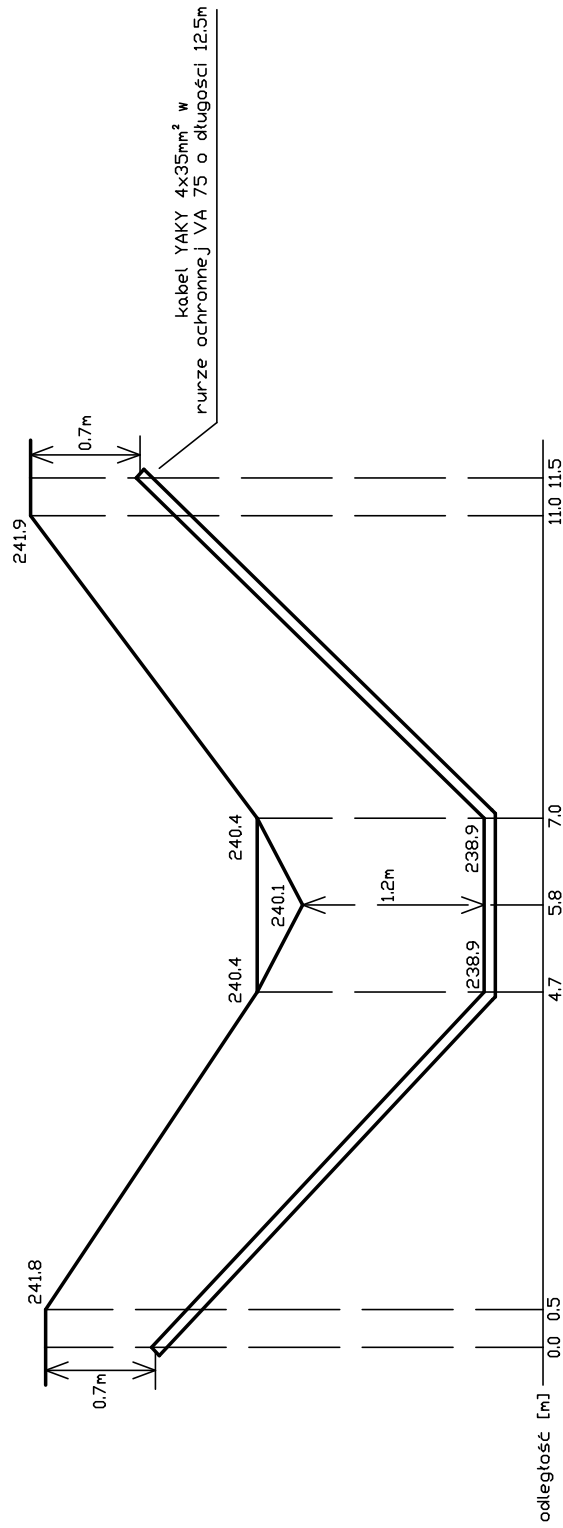

SKALA

1:50



1:100



SPEC-ELEKTRO				Korytniki 9/7 37-741 Krasice tel. 668-113-433	
Projektowanie, Wykonawstwo i Pomiar Elektryczne					
Projektanci	mgr inż. Bogusław Majchrowicz		Upr. nr:	PDK/0100/PWDE/06	
	mgr inż. Marcin Wleczorek				
Inwestor	Gmina Krzywczu Krzywczu 36, 37-755 Krzywczu				
Obiekt	Oświetlenie drogowe w miejscowości Wola Krzywiewcka				
Rysunek nr 10	Profil przejści kablem YAKY 4x35mm ² pod dnem potoku Kamionka w km. 4+550				
Branża: Elektryczna			Stadium: Projekt wykonawczy		Data: 06.2010