


ROZWINIĘCIE INSTALACJI CENTRALNEGO OGRZEWANIA SEGMENT LEWY (1)

L7

L9

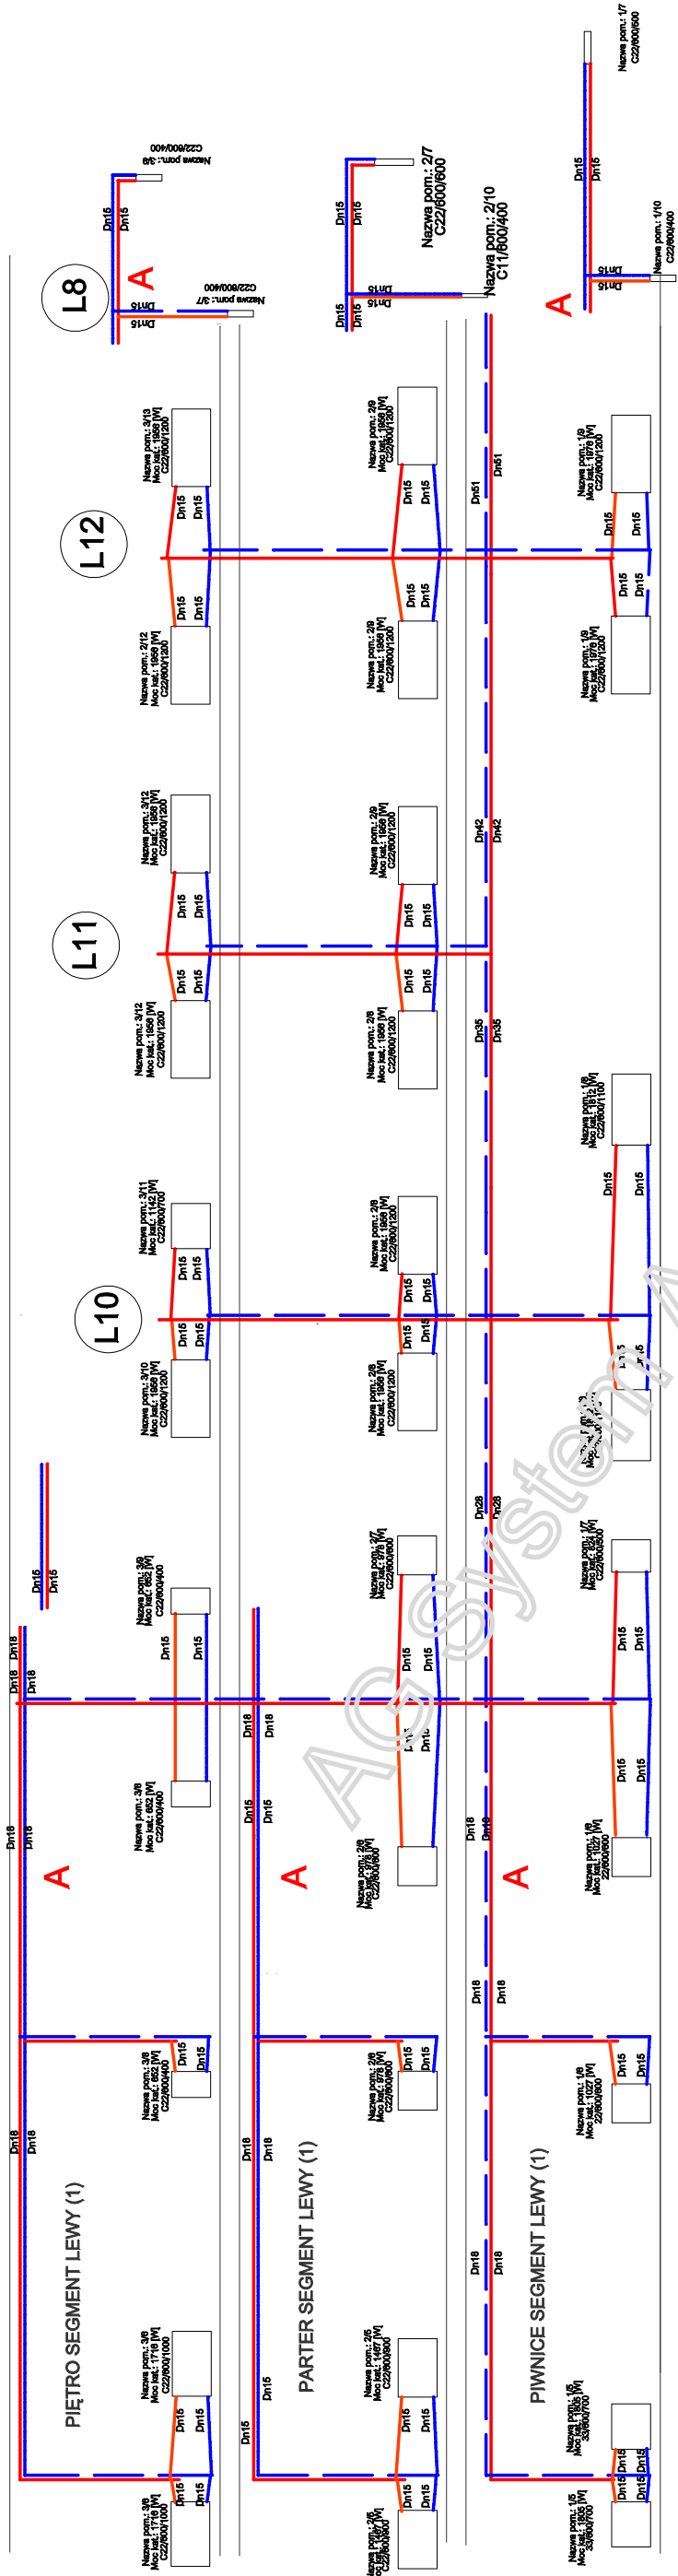

L1

L2

L3

L4

