
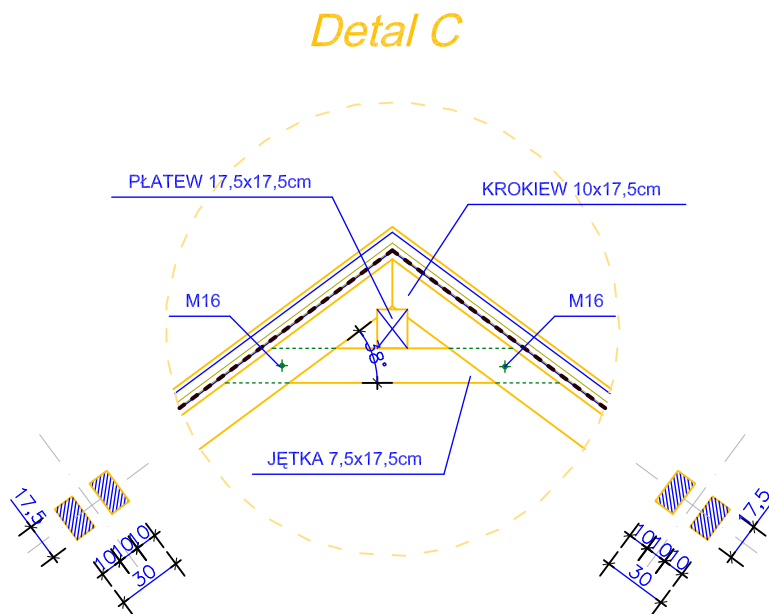
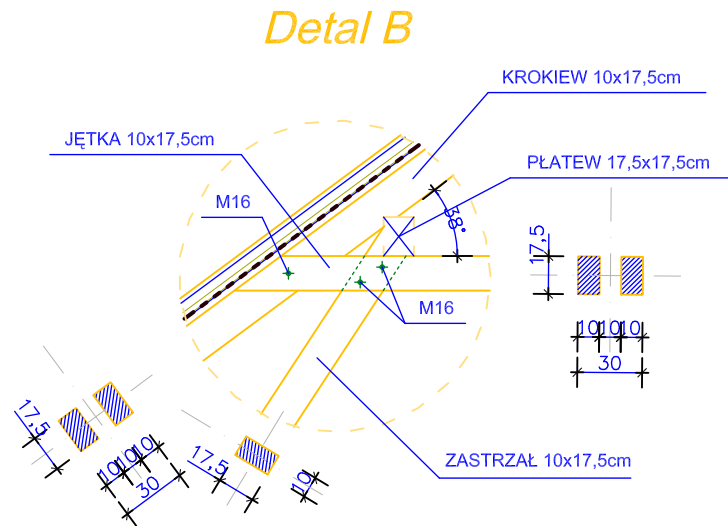


DETALE KONSTRUKCYJNE
skala 1:25

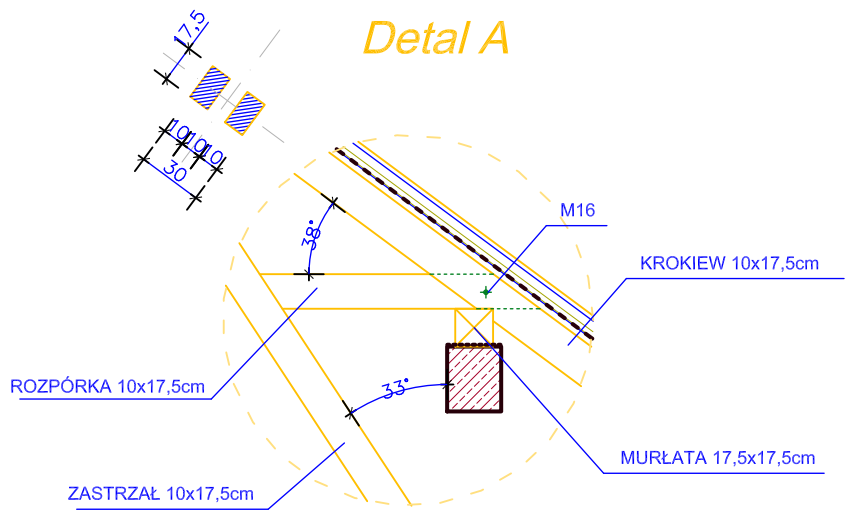

Warstwy dachu:

BLACHA TRAPEZOWA POWLEKANA
ŁĄTY DREWNIANE 4x5cm
KONTRŁATY 3cm
WARSTWA WSTĘPNEGO KRYCIA
PEŁNE DESKOWANIE
KROKIEWIE 10x17,5cm

BIPROKON		BIURO PROJEKTÓW KONSTRUKCYJNYCH "BIPROKON"	
		37-700 Przemyśl, ul. Grunwaldzka 58	
TYTUŁ: Budowa budynku użyteczności publicznej o charakterze kulturalnym na terenie oznaczonym według ewidencji gruntów jako działki nr 90 i 89 obręb Ręczpól w miejscowości Ręczpól		Temat rys.	
OBJEKT: Budynek użyteczności publicznej		DETALE KONSTRUKCYJNE	
ADRES: działki nr 89,90 obręb Ręczpól 37-755 Krzywczyna, Ręczpól			
INWESTOR: Gmina Krzywczyna 37-755 Krzywczyna, Krzywczyna 36		PW KONSTRUKCJA	
1:25 skala	Zespół projektowy	mgr inż. A. Szychulski	10
10.2010r. data			
		uprawnienia nr ewd. PDK/0140/POK/04	
		uprawnienia nr ewd.	
			Nr rys.
Wykonano na podstawie projektu i rysunku z datą i prośbą o zmianę. 