


PRZEKRÓJ B-B

skala 1:50

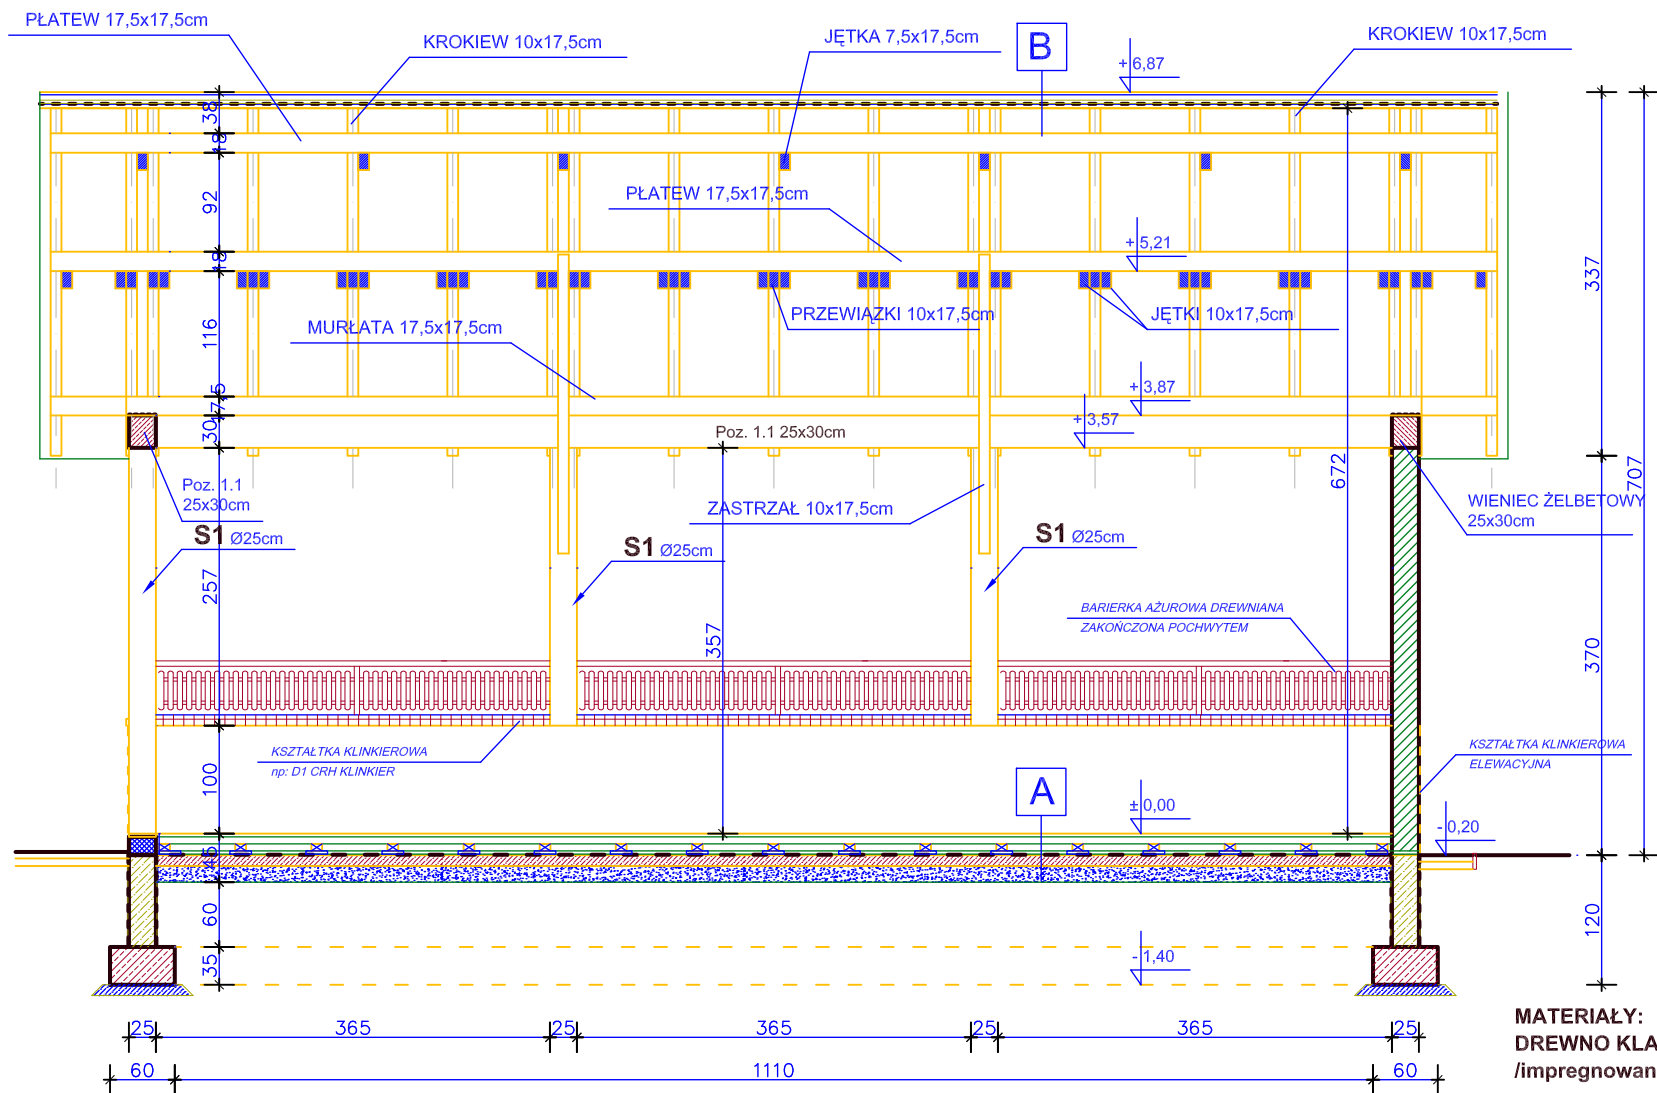

MATERIAŁY:
DREWNO KLASY C27
/impregnowane bio- i ogniochronnie/

A

PODŁOGA Z DESEK GR. 32mm UŁOŻONYCH NA PIÓRO I WPUST
LEGARY GÓRNE 100x65 mm UŁOŻONE W ROZSTAWIE CO 70 cm
LEGARY DOLNE 100x65 mm UŁOŻONE W ROZSTAWIE CO 70 cm
PODKŁADKI DREWNIANE 15x20x3cm co 70cm
IZOLACJA Z PAPY BITUMICZNEJ DWIE WARSTWY
PODKŁADOWA PŁYTA BETONOWA GR. 10cm
PODSYPKA PIASKOWA GR. 10cm

B

BLACHA TRAPEZOWA POWLEKANA
ŁĄTY DREWNIANE 4x5cm
KONTRŁĄTY 3cm
WARSTWA WSTĘPNEGO KRYCIA
PEŁNE DESKOWANIE
KROKIEW 10x17,5cm

PROJEKTOWANE ELEMENTY:

ELEMENTY DREWNIANE WIEŻBY DACHOWEJ
KROKIEW 10x17,5cm
PŁATWIE 17,5x17,5cm
JĘTKI DOLNE 10x17,5cm
JĘTKI GÓRNE 7,5x17,5cm
MURŁATA 17,5x17,5cm
ROZPÓRKA 10x17,5cm
ZASTRZAŁ 10x17,5cm

Kąt nachylenia połaci dachowych 38 stopni

BIPROKON		BIURO PROJEKTÓW KONSTRUKCYJNYCH "BIPROKON"	
		37-700 Przemyśl, ul. Grunwaldzka 58	
TYTUŁ: Budowa budynku użyteczności publicznej o charakterze kulturalnym na terenie oznaczonym według ewidencji gruntów jako działki nr 90 i 89 obręb Ręczpól w miejscowości Ręczpól		Temat rys.	
ZBIENIA: Budynek użyteczności publicznej		PRZEKRÓJ B-B	
ADRES: działki nr 89,90 obręb Ręczpól 37-755 Krzywczyna, Ręczpól		PW	
INWESTOR: Gmina Krzywczyna 37-755 Krzywczyna, Krzywczyna 36		ARCHITEKTURA	
1:50 skala	Zespół projektowy	mgr inż. A. Szychulski	5
09.2010r. data		uprawniona nr. ewd. PDK/0140/POK/04	
		uprawniona nr. ewd.	
Oświadczam, że niniejszy projekt jest moją własnością i nie jest on przedmiotem żadnego z praw autorskich, patентовych, czy innych praw własności intelektualnej.			