




ELEWACJA PÓŁNOCNO-WSCHODNIA
skala 1:100

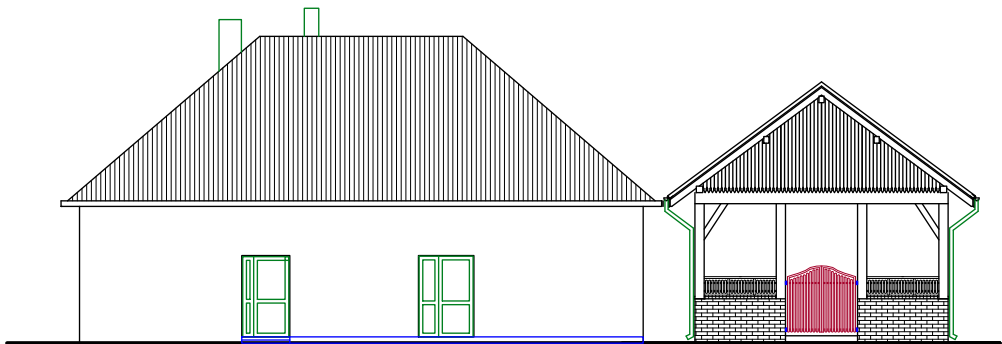


ELEWACJA PÓŁNOCNO-ZACHODNIA
skala 1:100

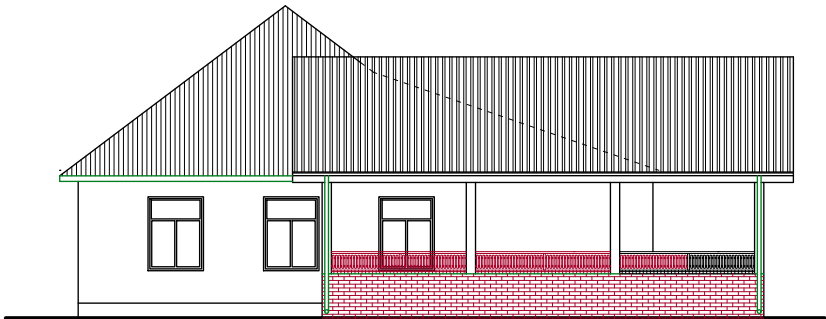

ELEWACJA POŁUDNIOWO-ZACHODNIA
skala 1:100

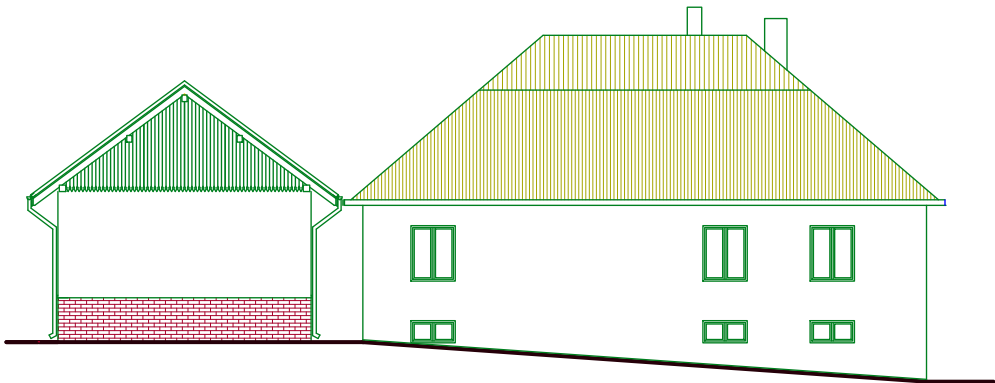

ELEWACJA POŁUDNIOWO-WSCHODNIA
skala 1:100

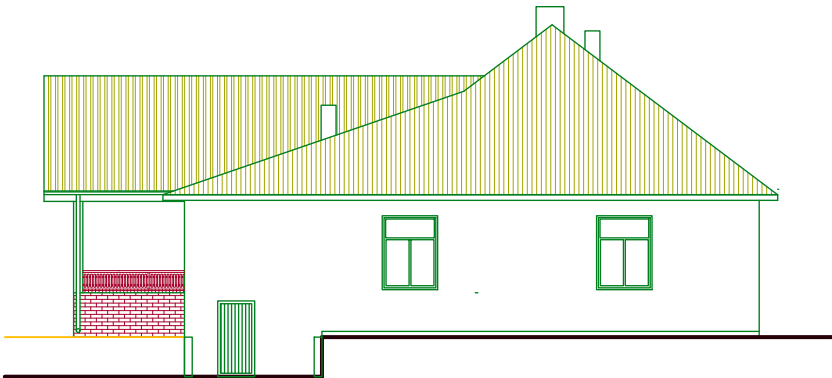

BIPROKON		BIURO PROJEKTÓW KONSTRUKCYJNYCH "BIPROKON"	
ul. Dąbrowska 108, 01-100 Warszawa		ul. Dąbrowska 108, 01-100 Warszawa	
KOD: 01-100 Warszawa		WIDOK ELEWACJI	
1:100		PW	
mgr inż. arch. J. Jarosz		8	
mgr inż. A. Szychulski		8	