UKŁAD KONSTRUKCYJNY BUDYNKU W OSIACH 1 - 4

SKALA 1:25

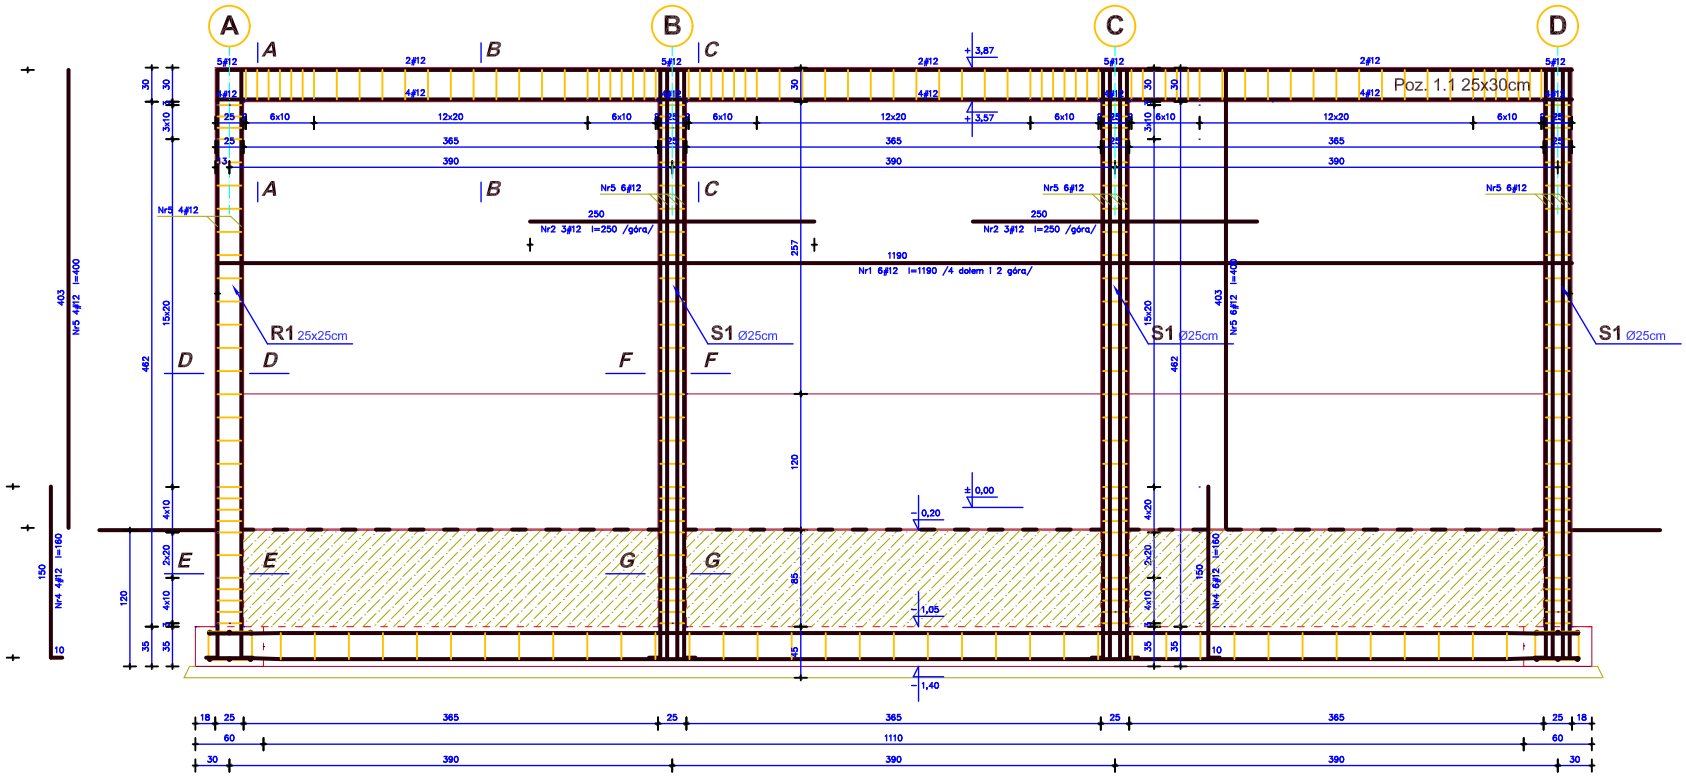

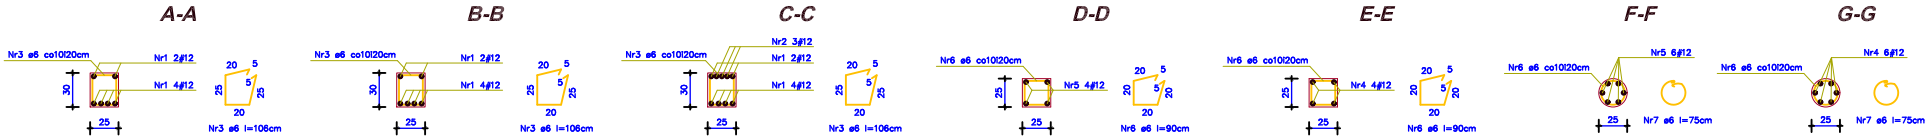

Beton C16/20 (B-20)
Stal A-0 /Ø/
Stal A-III / # /
Otulenie zbrojenia: 2,5cm
ławy: 5cm

BIPROKON	BIURO PROJEKTÓW KONSTRUKCYJNYCH "BIPROKON" 37-700 Przemyśl, ul.Grunwaldzka 58		
TYTUŁ: Budowa budynku użyteczności publicznej o charakterze kulturalnym na terenie oznaczonym według ewidencji gruntów jako działki nr 90 i 89 obręb Reczpol w miejscowości Reczpol		Temat rys.	RZUT ŁAW FUNDAMENTOWYCH
OBIEKT: Budynek użyteczności publicznej			
ADRES: działki nr 89,90 obręb Reczpol 37-755 Krzywcza, Reczpol			
INWESTOR: Gmina Krzywcza 37-755 Krzywcza, Krzywcza 36		PW	KONSTRUKCJA
1:25 skala	Zespół projektowy: mgr inż. A. Szychulski	uprawnienia nr ewid. PDK/0140/PDOK/04	9
10.2010r. data		uprawnienia nr ewid.	Nr rys.

Zabrania się kopiowania prawa wyłącznego z ustawą o prawie autorskim. Kopiowanie całości lub części bez pisemnego zezwolenia lub zlecenia jest zabronione. Wszelkie ewentualne spory powstałe w związku z tym będą rozstrzygane przez Sąd Rejonowy w Przemyślu