


RZUT WIEŻBY DACHOWEJ
SKALA 1:100

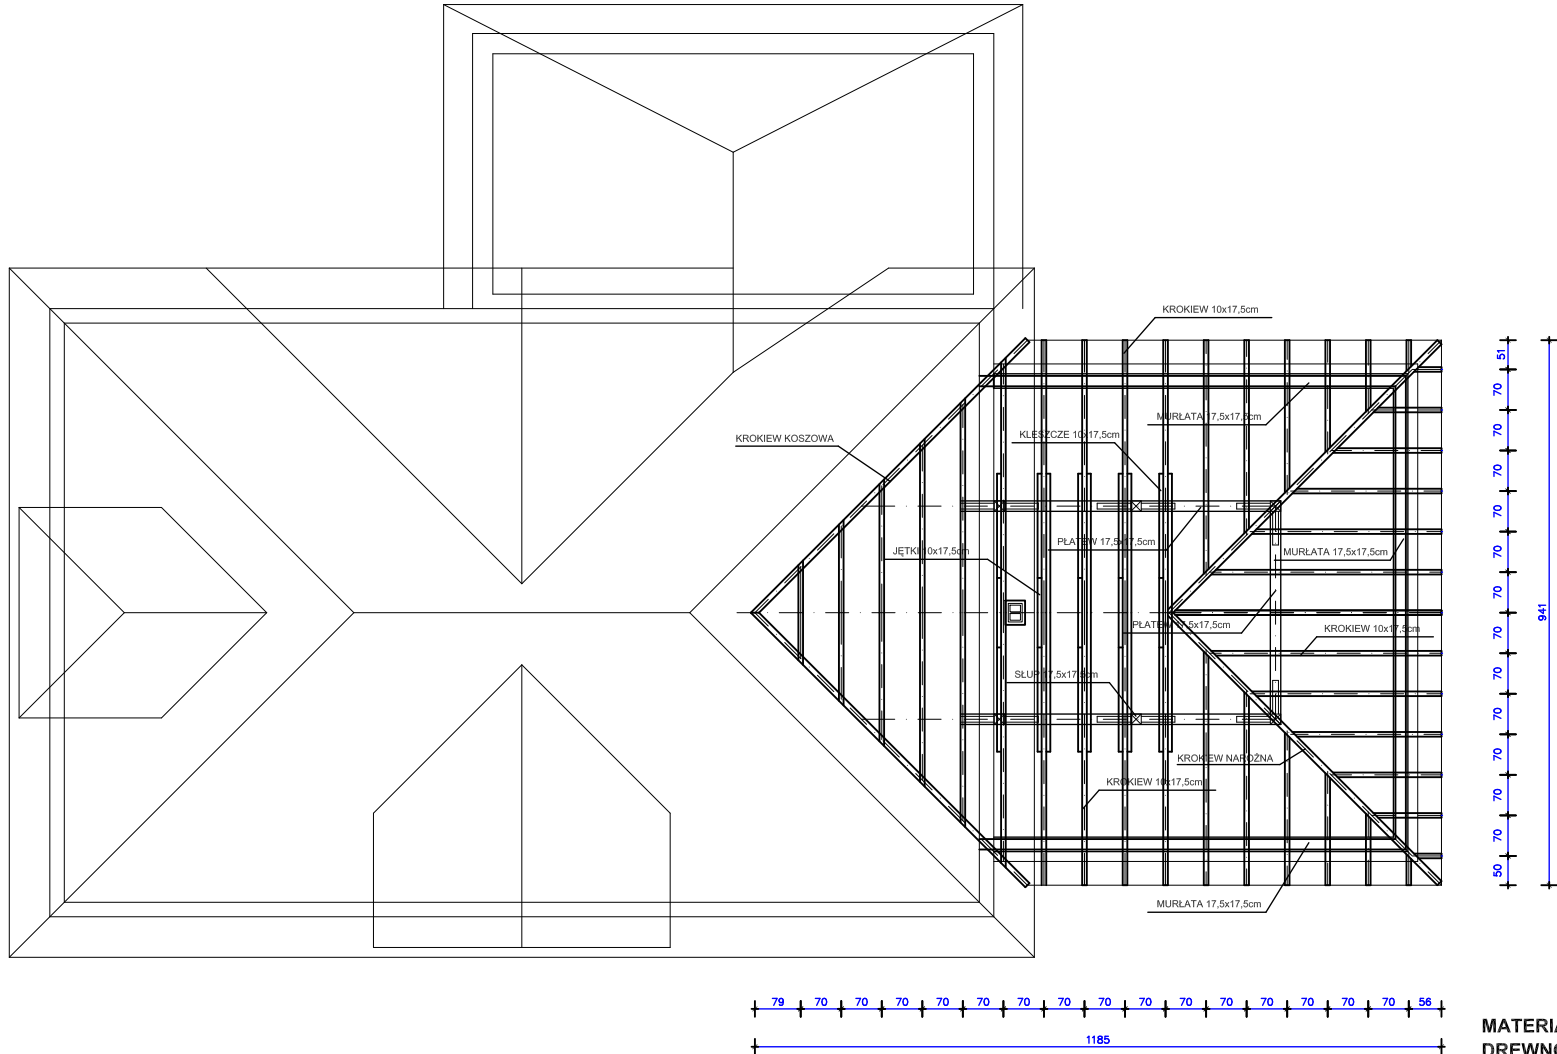

UWAGI:

1. POŁĄCZENIA WYKONAĆ ZGODNIE Z NORMĄ
2. ELEMENTY DREWNIANE ZABEZPIECZYĆ PRZECIWOGNIOWO I PRZECIW KOROZJI BIOLOGICZNEJ WG OPISU TECHNICZNEGO
3. UŻYWAĆ GŁOWDZI O CYNKOWANYCH PIERSIENIOWYCH O ŚREDNICY 4mm.
4. OCIEPLENIE STROPU NAD NAJWYŻSZĄ KONDYGNACJĄ I INNYCH DETALI WYKONAĆ WG PROJEKTU ARCHITEKTURY
5. MURLATE KOTWIĆ CO DRUGA KROKIEW

PROJEKTOWANE ELEMENTY:
ELEMENTY DREWNIANE WIEŻBY DACHOWEJ KROKIEW 10x17,5cm PLATWIE 17,5x17,5cm MIECZE 10x17,5cm KLESZCZE 10x17,5cm JĘTKI GÓRNE 7,5x17,5cm ŚLUPY 17,5x17,5cm
Kąt nachylenia połaci dachowych 50 stopni

BIPROKON		BIURO PROJEKTÓW KONSTRUKCYJNYCH "BIPROKON" 37-700 Przemyśl, ul. Grunwaldzka 58	
RYTUŁ: Budowa budynku użyteczności publicznej o charakterze kulturalnym na terenie oznaczonym według ewidencji gruntów jako działka nr 267 obręb Ruszelczyce w miejscowości Ruszelczyce			Temat rys.
OBJEKT: Budynek użyteczności publicznej			RZUT WIĘŻBY DACHOWEJ
ADRES: działka nr 267 obręb Ruszelczyce 37-755 Krzywcza, Ruszelczyce			
INWESTOR: Gmina Krzywcza 37-755 Krzywcza, Krzywcza 36			PW
1:50 skala	projektował	mgr inż. A. Szychulski	uprawnienia nr ewid. PDK0140/POK004
09.2010r.			uprawnienia nr ewid.
Data na zasadzie przez uprzedzenia z listy w sprawie udzielenia, wypisów obciążenia nie może być przekazywana, wypełnienie ich obciążenia stanowiło ich własność zgodnie z przepisami "BIPROKON" w Przemyślu			3 Nr rys.

Jeżeli nie zostało przez Wytwórnię z Urzędu ostatecznie rozstrzygnięte, sprawę należy do czasu tego rozstrzygnięcia, rozstrzygać lub odłożyć rozstrzygnięcie bez składu sądu powołaj prezesa "ZPCC" w Płocku.