



ELEWACJA POŁUDNIOWA
skala 1:100

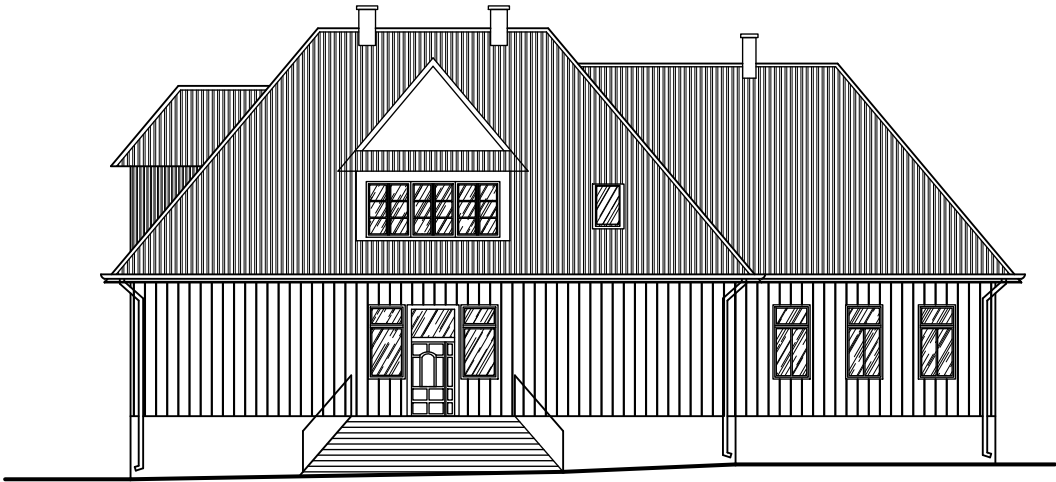

ELEWACJA WSCHODNIA
skala 1:100

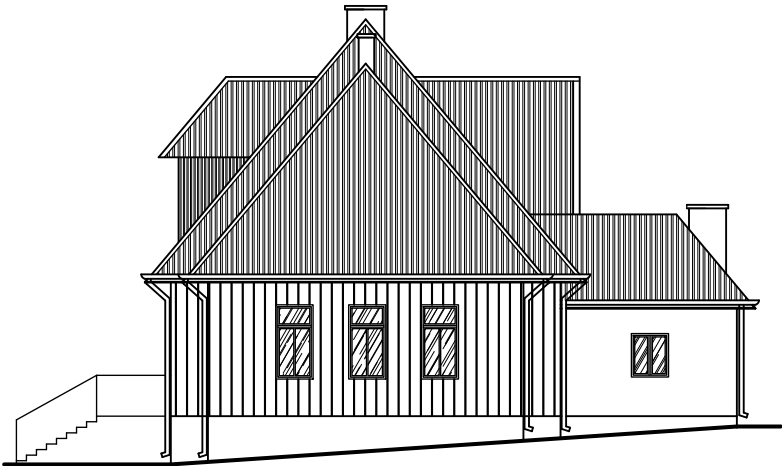

BIPROKON		BIURO PROJEKTÓW KONSTRUKCYJNYCH "BIPROKON"	
		37-700 Przemyśl, ul. Gmurwałdowska 58	
MIASTO: Budowa budynku użyteczności publicznej o charakterze kulturalnym na terenie oznaczonym według ewidencji gruntów jako działka nr 267 obrębu Ruzszelczyce w miejscowości Ruzszelczyce		Temat rys.	
PROJEKT: Budynek użyteczności publicznej		ELEWACJA	
LOKALIZACJA: działka nr 267 obrębu Ruzszelczyce 37-755 Krzywcza, Ruzszelczyce		POŁUDNIOWA I WSCHODNIA	
INWESTOR: Gmina Krzywcza 37-755 Krzywcza, Krzywcza 38		PW	ARCHITEKTURA
1:100	projektował mgr inż. arch. J. Jarosz	data	5
09.2010r.	mgr inż. A. Szychulski	data	10.000
Wszystkie prawa zastrzeżone. Wszelkie prawa zastrzeżone. Wszelkie prawa zastrzeżone. Wszelkie prawa zastrzeżone. Wszelkie prawa zastrzeżone.			