


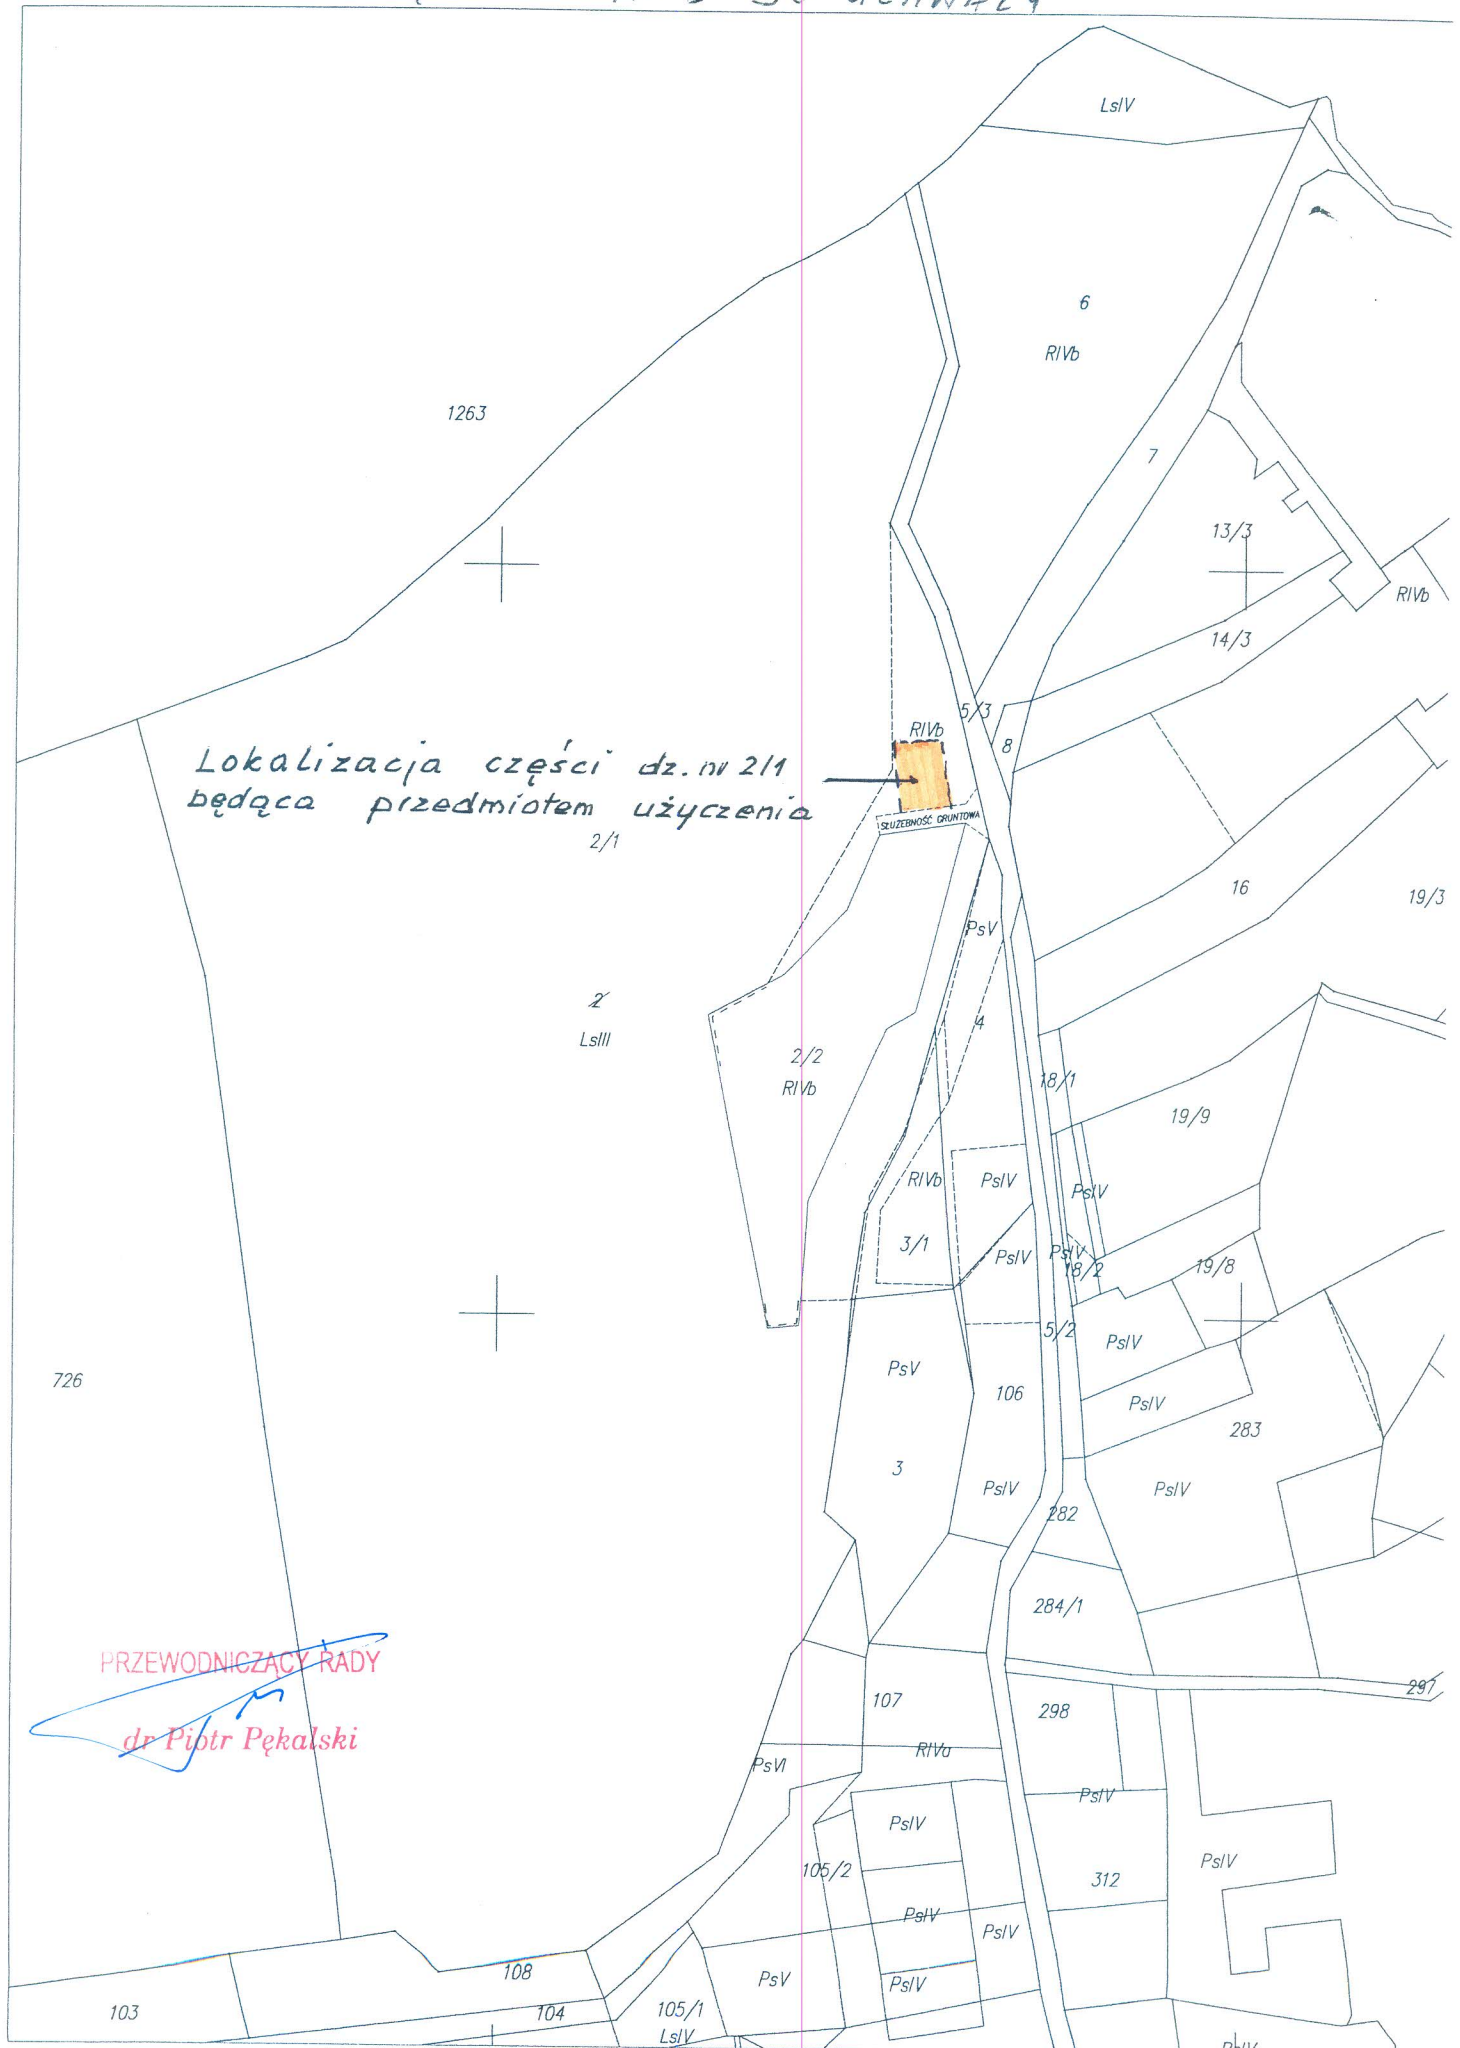

Lokalizacja części dz. nr 211
będąca przedmiotem użyczenia

2/1

2'
LsIII

PRZEWODNICZĄCY RADY

dr Piotr Pękalski