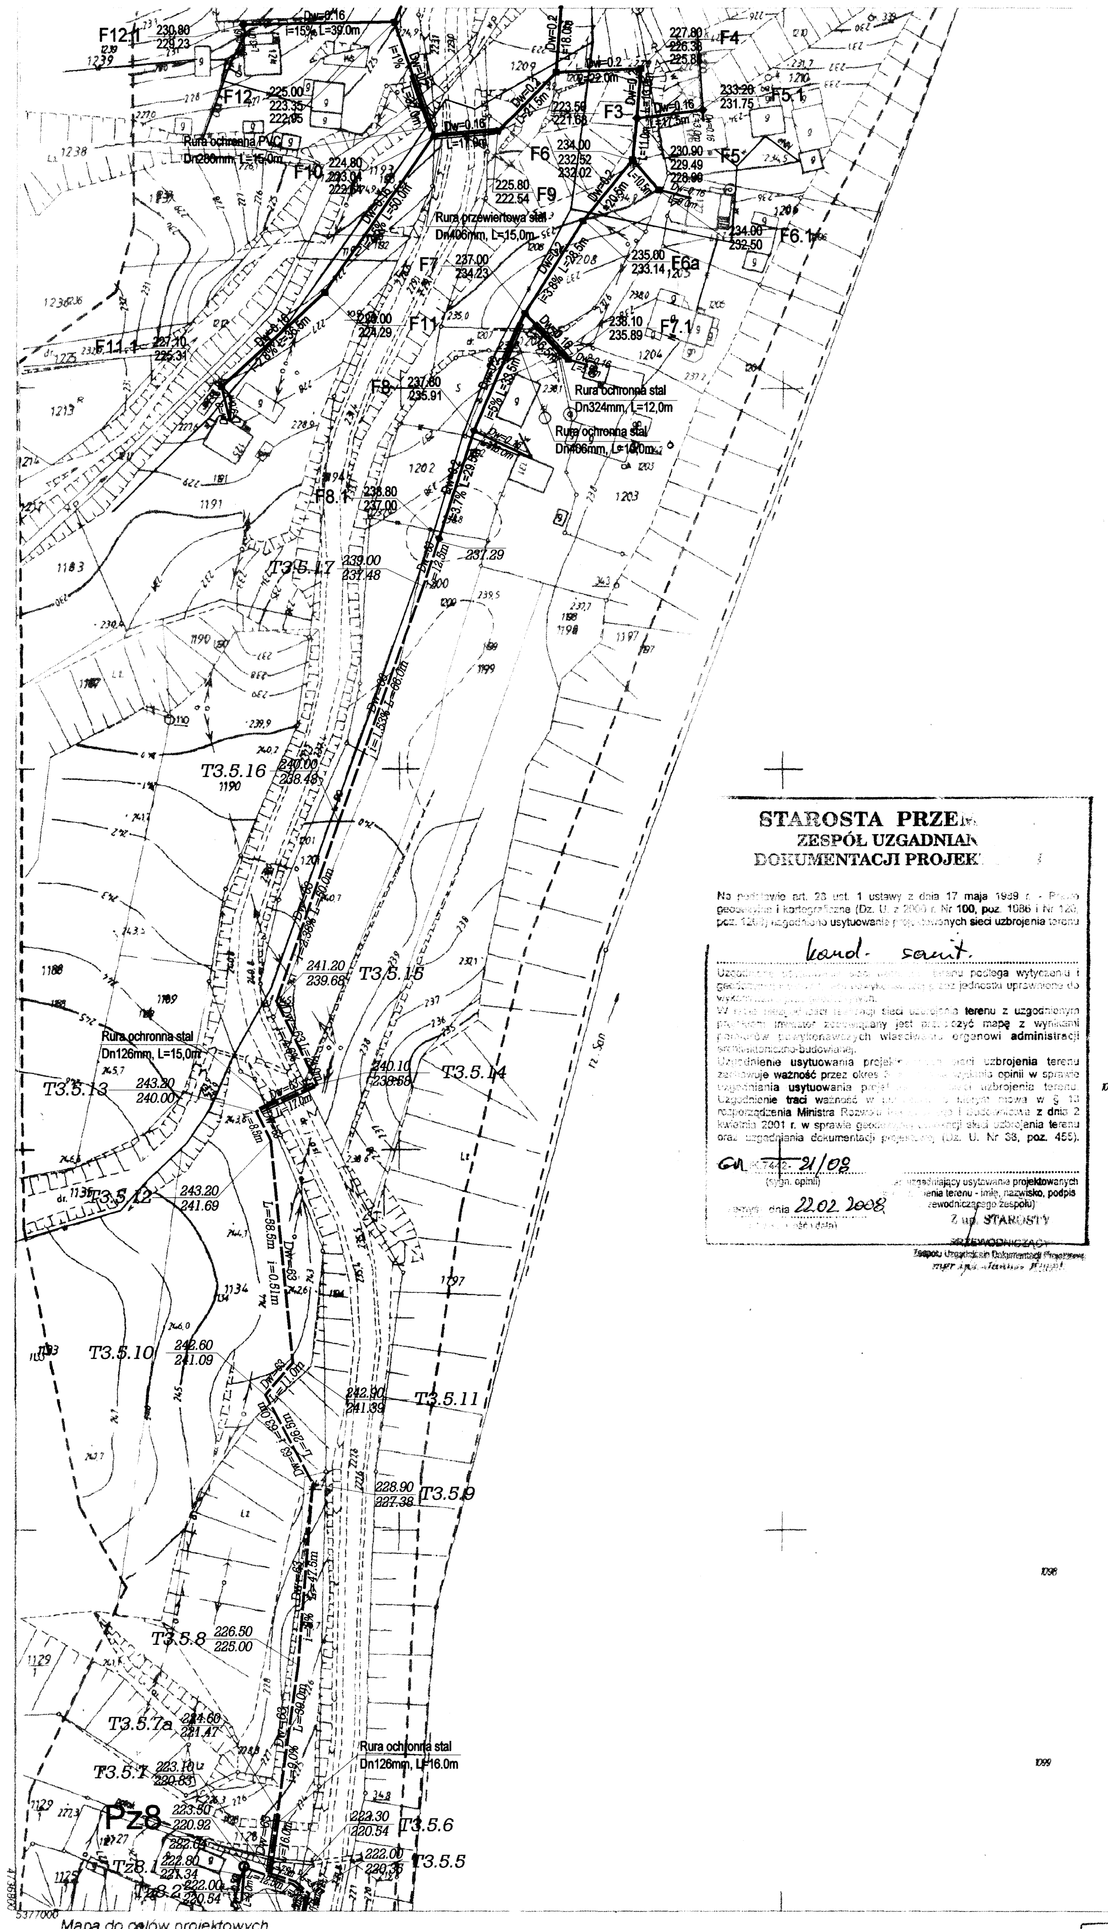

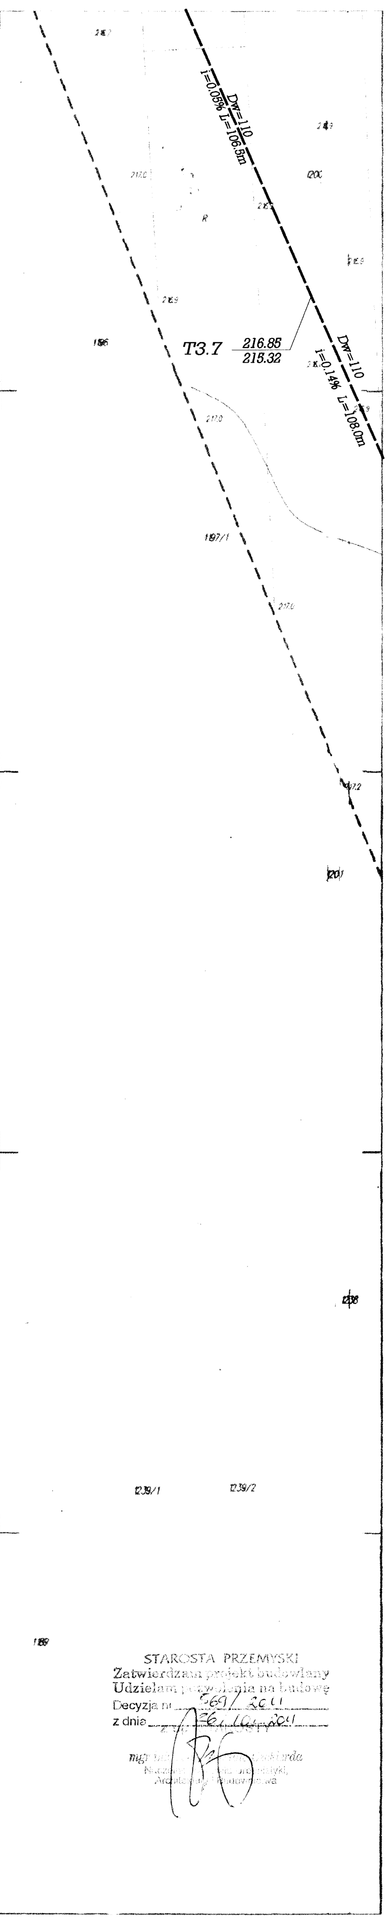

STAROSTA PRZE
ZESPÓŁ UZGADNIA
DOKUMENTACJI PROJEK

Na podstawie art. 33 ust. 1 ustawy z dnia 17 maja 1989 r. - Prawo geodezyjne i kartograficzne (Dz. U. z 2000 r. Nr 100, poz. 1086 i Nr 120, poz. 1268) uzgodniono usytuowanie projektowanych sieci uzbrojenia terenu

kand. sanit.

Uzgodnienie usytuowania projektowanego uzbrojenia terenu rozstrzyga wytyczenie w terenie [illegible] (jeżeli są wymagane) oraz pozwolenia uprawniające do wykonywania robót.
W razie braku w opisie uzgodnień sieci uzbrojenia terenu z uzgodnieniem przebiegu [illegible] uzgodnienie to jest ważne tylko z mapą z wyrysami [illegible] uprawnionych właścicieli lub organowi administracji architektoniczno-budowlanej.
Uzgodnienie usytuowania projektowanego uzbrojenia terenu zachowuje ważność przez okres 2 lat od daty uzyskania opinii w sprawie uzgodnienia usytuowania projektowanego uzbrojenia terenu. Uzgodnienie traci ważność w razie [illegible] w § 12 rozporządzenia Ministra Rozwoju Regionalnego i Budownictwa z dnia 25 kwietnia 2001 r. w sprawie gwarancji [illegible] sieci uzbrojenia terenu oraz uzgadniania dokumentacji projektowej (tekst U. Nr 38, poz. 455).

GN. [illegible] 21/08
(nr ewid. opinii)

Rzeszów, dnia 22.02.2008
(miejscowość i data)

(pieczęć imienna osoby uzgadniającej usytuowanie projektowanych uzbrojenia terenu - imię, nazwisko, podpis kierownika zespołu)
Z up. STAROSTY
SEKRETARZ
Zespołu Uzgadniania Dokumentacji Projektowej
mgr inż. Janusz Pająk

Mapa do celów projektowych
gm.Krzywcza w Babice,Bachów
skala 1:1000
176.311.114

Mapa aktualna na dzień 22.11.2007 w zakresie objętym zleceniem

Nie wyklucza się istnienia w terenie innych nie wykazanych na niniejszej mapie urządzeń podziemnych, które nie były objęte do Inwentaryzacji lub o których nie jest informacji w instytucjach branż.

Oświadczam, że granice działki (działek) wykazane na niniejszej mapie, zostało z danych operatu ewidencji gruntów.
22.11.2007
(data) (pieczęć i podpis)

STAROSTA PRZEMYSKI
POWIATOWY OŚRODEK
DOKUMENTACJI GEODEZYJNEJ
I KARTOGRAFICZNEJ

W obszarze oznaczonym kreską dokonano aktualizacji treści mapy zasadniczej. Dokumenty z pomiaru uzupełniającego przyjęto do zasobu powiatowego
w dniu 5.12.2007
i zaewidencjonowano pod nr 3845-76/2007

Niniejsza mapa może służyć do celów projektowych.
Projektowane obiekty budowlane wymagające pozwolenia na budowę podlegają wytyczeniu i inwentaryzacji powykonawczej przez jednostki uprawnione do wykonywania prac geodezyjnych
5.12.2007
(miejscowość i data) (imię i nazwisko, podpis, stanowisko i pieczęć osoby uprawnionej)

OZNACZENIA

S246 151.60 / 147.19 Dn=0.2 i=5% L=26.0m	PROJ. SIEĆ KANALIZACJI GRAWITACYJNEJ
S244.1 151.50 / 150.10 Dn=0.16 i=1.5% L=10.0m	PROJ. PRZYKANALIK
72.9 150.43 / 149.97 Dn=90 i=0.2% L=44.0m	PROJ. SIEĆ KANALIZACJI TŁOCZNEJ
P2 149.00 / 144.57	PROJ. PRZEPOMPOWNIA SIECIOWA
	PROJ. RURA OCHRONNA PVC/ STAL/PE
P-2 158.00 / 157.00	PROJ. PRZEPOMPOWNIA ZAGRODOWA
	PROJ. KANALIZACJIA WEWNĘTRZNA
eN	PROJ. PRZYŁĄCZ ELEKTRYCZNY NN

UKŁAD ARKUSZY

Arkusz 1 176.133.163					
176.133.211					
Arkusz 2 176.133.213					
Arkusz 3 176.311.011					
Arkusz 4 176.311.013					
Arkusz 5 176.311.061	Arkusz 6 176.311.062				
Arkusz 7 176.311.063	Arkusz 8 176.311.064				
Arkusz 9 176.311.111	Arkusz 10 176.311.112				
	Arkusz 11 176.311.114	Arkusz 12 176.311.123	Arkusz 16 176.311.124	Arkusz 17 176.311.133	Arkusz 18 176.311.134
Arkusz 13 176.311.161	Arkusz 13 176.311.162	Arkusz 14 176.311.171	Arkusz 15 176.311.172		

Arkusz 19 176.311.143
176.311.191

STAROSTA PRZEMYSKI
Zatwierdzam projekt budowlany
Udzielam pozwolenia na budowę
Decyzja nr 589/ 2011
z dnia 29 listopada 2011

GEOKART- INTERNATIONAL spółka z o.o. 35- 113 Rzeszów, ul. Wita Stwosza 44			
Rodzaj projektu:	PROJEKT ARCHITEKTONICZNO-BUDOWLANY		Data: 01.2008r
Budowla: (nazwa, adres)	KANALIZACJA SANITARNA W MIEJSCOWOŚCI BABICE GMINA KRZYWCZA		
Tytuł rysunku:	PLAN SYTUACYJNY	Nr Rys. 12 176.311.114	Skala 1:1000
Funkcja	Tytuł, imie, nazwisko	Specjalność	Nr Upr.	Podpis
Projekt.	mgr inż. IWONA RYBAK	SANIT.	PDK/0082/PWOS/85	
Oprac.	mgr inż. IRENEUSZ GÓRSKI	SANIT.		
Sprawdził	inż. MARIA SZANECKA	SANIT.	S-163/90	
Projekt.	mgr inż. KRÓL JERZY	ELEKTR.	UAN-III/7342/4/92	