


MIEJSCOWY PLAN ZAGOSPODAROWANIA PRZESTRZENNEGO „RUSZELCZYCE UKS”

RYSUNEK PLANU

skala 1 : 2000

Załącznik do Uchwały Nr 107 / XII / 99
Rady Gminy w Krzywczynie z dnia 29.12.99

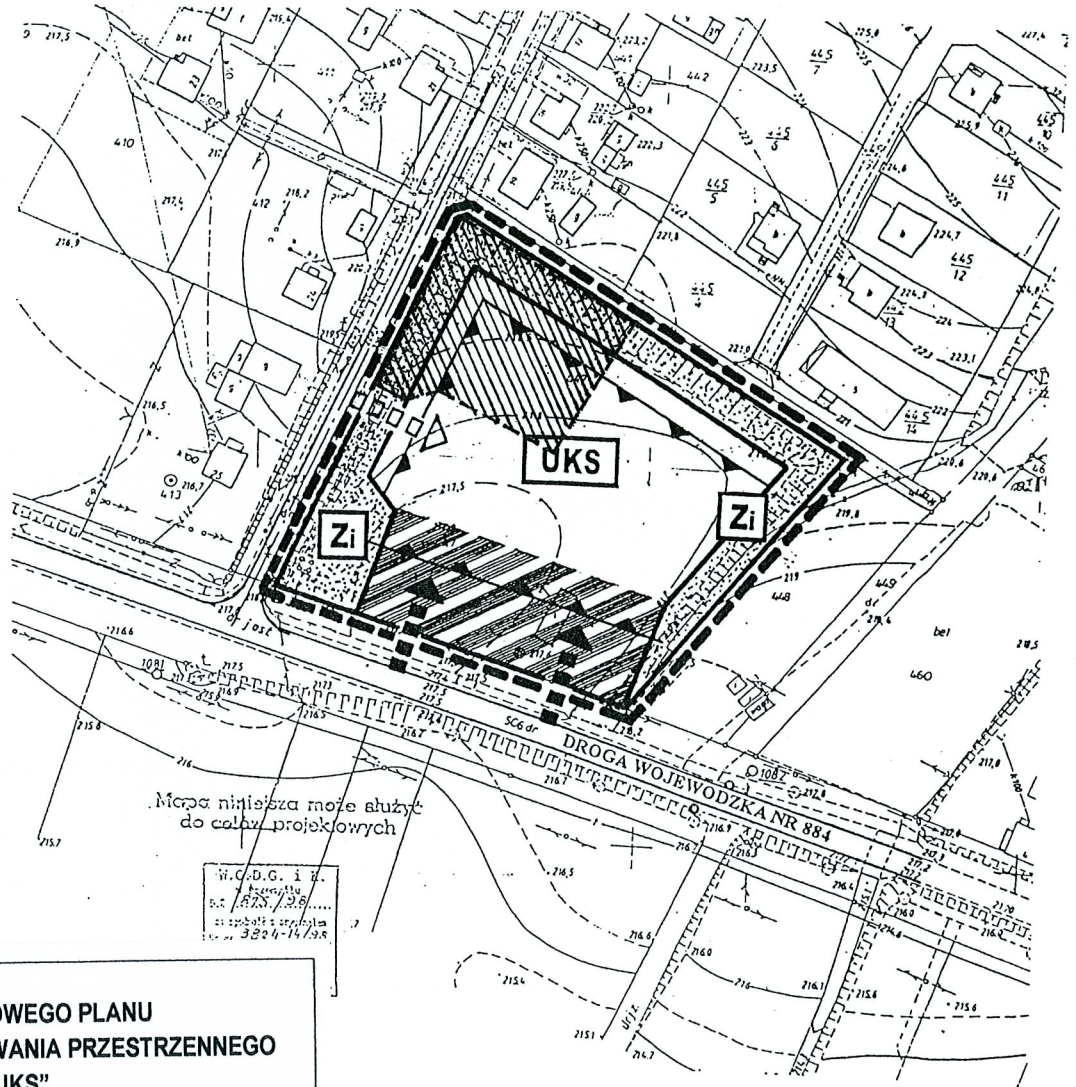

ZMIANA MIEJSCOWEGO PLANU ZAGOSPODAROWANIA PRZESTRZENNEGO „RUSZELCZYCE UKS”

uchwalonego uchwałą nr Nr 107/XII/1999
Rady Gminy Krzywczyna z dnia 29 grudnia 1999 r.

Kopia rysunku planu z oznaczonym obszarem
objętym zmianą

Załącznik Nr 2 do uchwały Nr
Rady Gminy Krzywczyna z dnia



obszar planu objęty zmianą

LEGENDA :

- GRANICE OBSZARU PLANU
- LINIE ROZGRANICZAJĄCE TERENY O RÓŻNYM PRZEZNACZENIU
- LINIE ZABUDOWY OBOWIĄZUJĄCE
- UKS** TEREN OBIEKTÓW I URZĄDZEŃ
OBSŁUGI KOMUNIKACJI SAMOCHODOWEJ
- TEREN ZIELENI IZOLACYJNEJ
- STREFA LOKALIZACJI STACJI PALIW
- KIERUNKI OBSŁUGI KOMUNIKACYJNEJ
STACJI PALIW
- KIERUNEK OBSŁUGI KOMUNIKACYJNEJ
ZAJAZDU I WARSZTATU NAPRAWCZEGO

AUTORZY PLANU
Bogusław Uchwat - upr. urb. 59/87
Wacław Mazur - upr. urb. 1008/89

Przewodnicząca
Rady Gminy w Krzywczynie