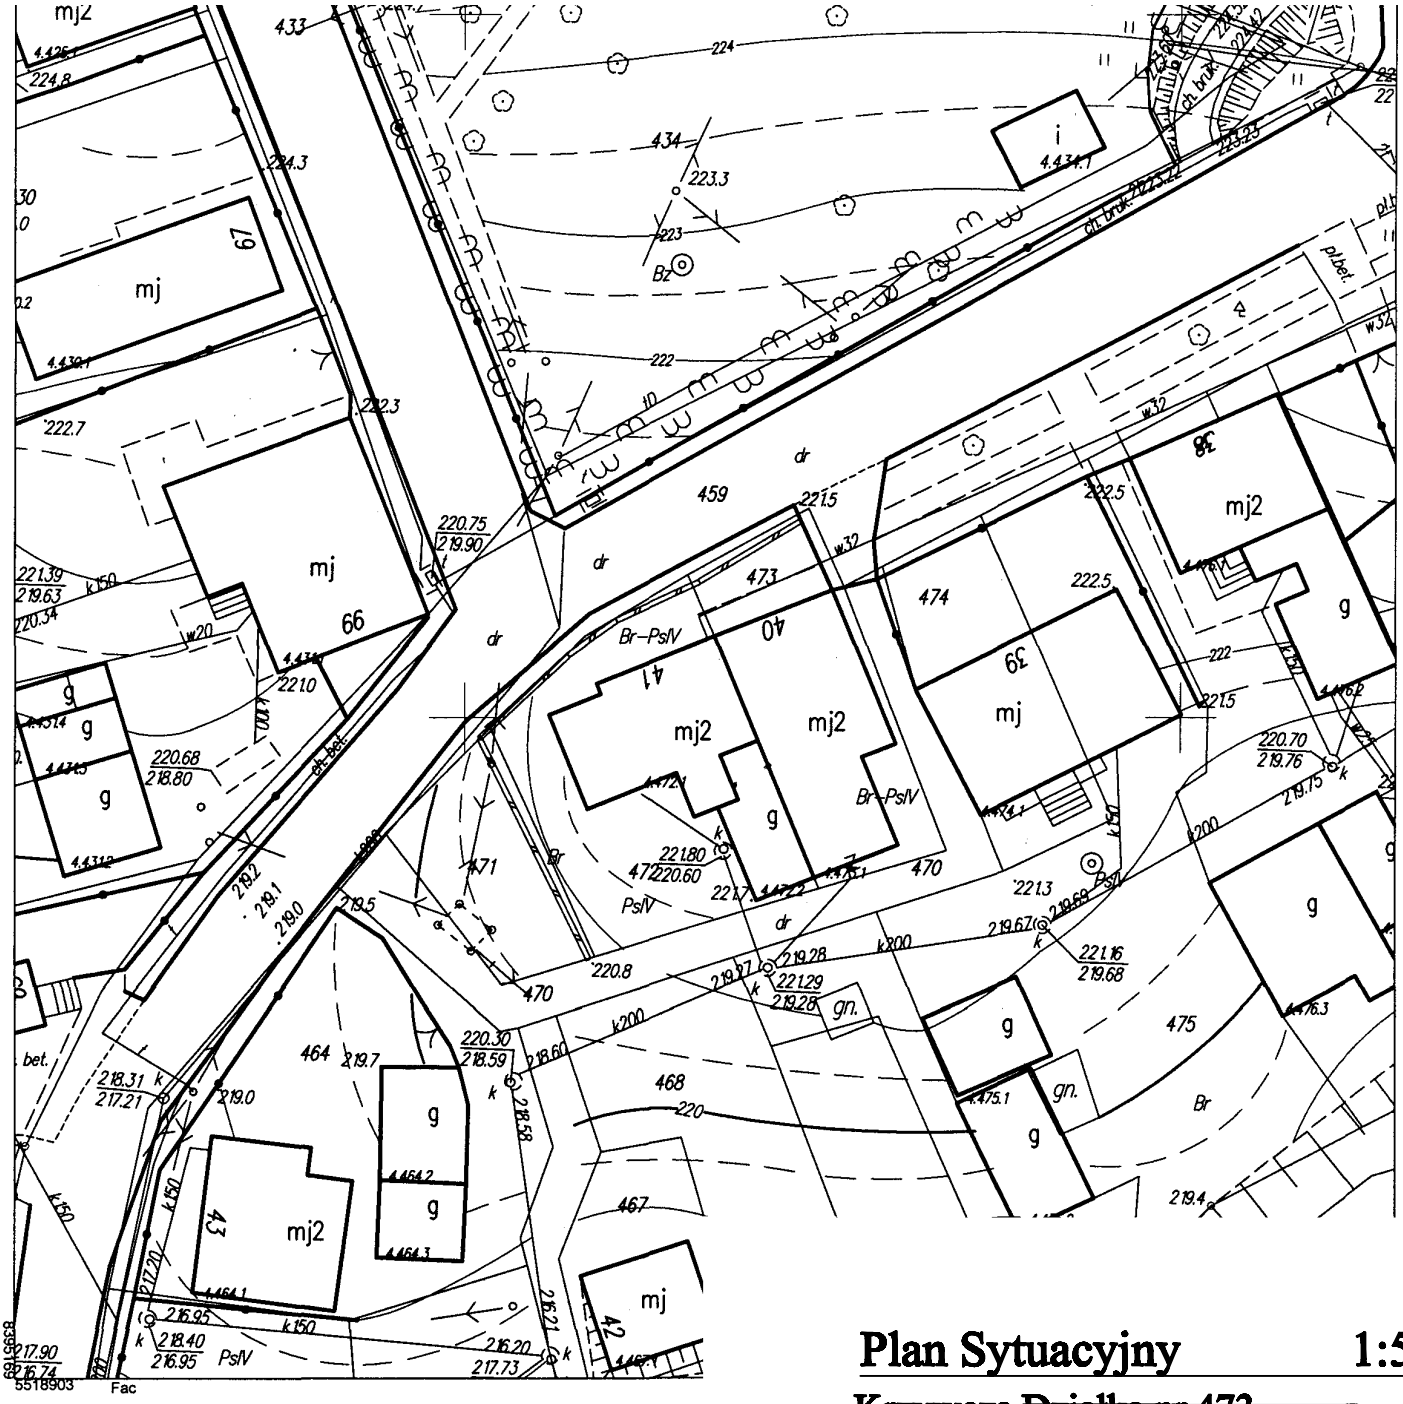

Plan Sytuacyjny 1:500

Krzywcza Działka nr 473

Termomodernizacja bud. gminnego nr 4

kopia MAPY ZASADNICZEJ
skala 1:500
Godło: 8.119.07.10.2.1
Jednostka ewidencyjna: 181305_2 Krzywcza
Obręb: 0004 Krzywcza
Nr kancelaryjny: 432. 2097.2017
Współrzędne prostokątne płaskie - układ 2000/8
Układ wysokości - Kronsztadt 86

Inwestor:
Gmina Krzywcza
37-735 Krzywcza 36

Poświadcza się zgodność niniejszej kopii z treścią materiału państwowego zasobu geodezyjnego i kartograficznego
STAROSTA PRZEMYSKI
Mapa sytuacyjno-wysokościowa
Nazwa materiału zasobu
P.1813
Identyfikator ewidencyjny materiału zasobu
11.10.2017 r.
Data wykonania kopii
z up. STAROSTY
imię, nazwisko i podpis osoby reprezentującej organ
inż. Szymon Fac
STARSZY GEODETA

Projekt Budowl." Termomodernizacja bud. gminnego nr 40. Dz. nr 473 obręb 0004 Krzywcza j.ewid. 181305_2 Krzywcza			
Skala 1 : 500	**Plan sytuacyjny**	**Rys.nr**	**Data 2017 - 09**
Inwestor: Gmina Krzywcza 37- 735 Krzywcza 36			
Projektant: Inż. Stanisław Malinowski			