


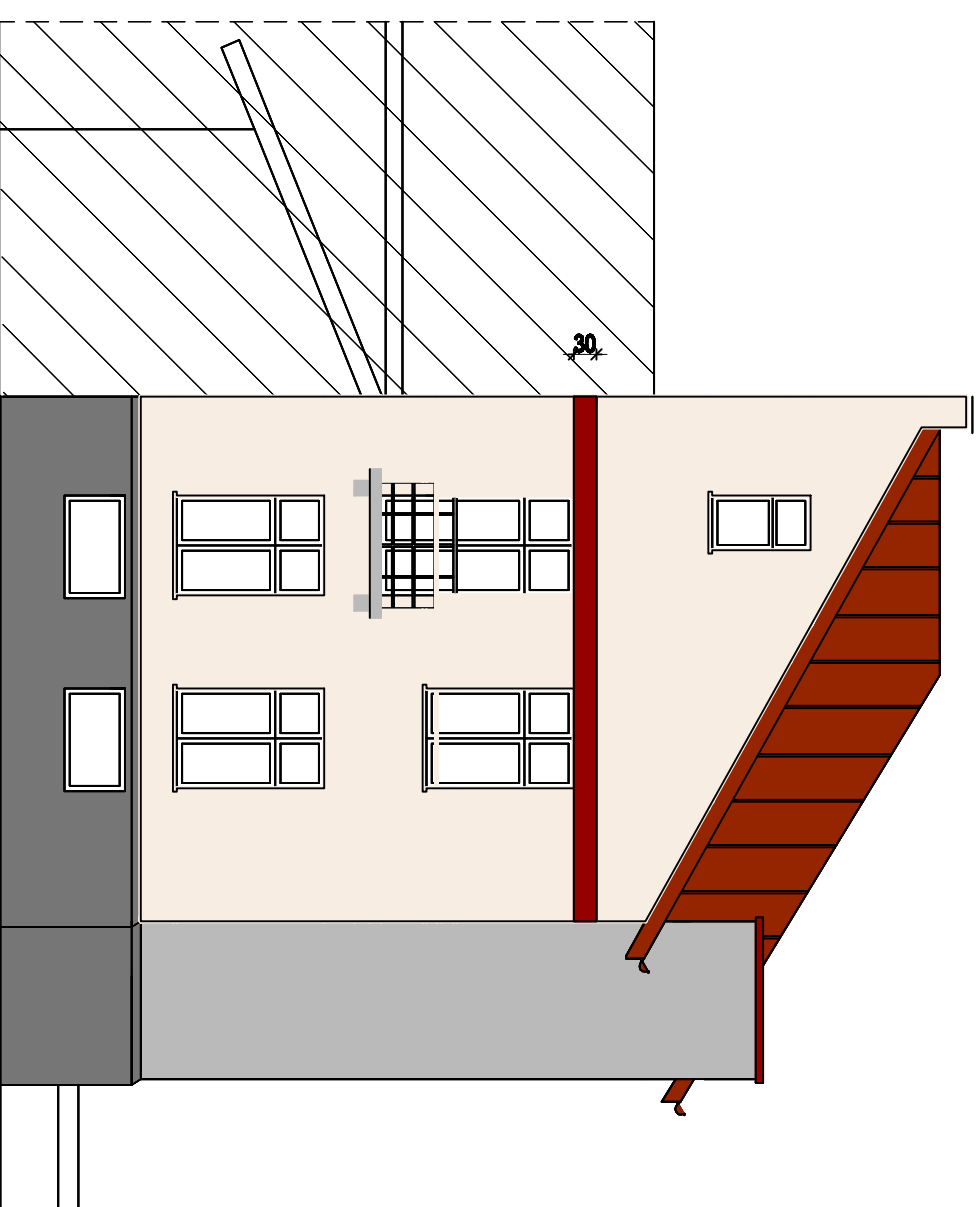


**Kolorystyka - Elewacja północna**



**kolorystyka - Elewacja południowa**

-  ściany w kolorze BRB - ATLAS Nr 0145
-  ściany w kolorze BRB - ATLAS Nr 0669
-  ściany w kolorze BRB - ATLAS Nr 0626

Projekt Budowl. "Termomodernizacji budynku gminnego nr 40 "		Data 2011	
działka nr 473 obr.0004 Krzywczyna, j. ewid.181305 2 Krzywczyna		Rpa nr	
Skala 1:100	Kolorystyka - Elewacja północna i południowa		
Inwestor: Gmina Krzywczyna, 37-755 Krzywczyna 36			
Projektant: Inż. Stanisław Malinowski			
UAM/71/83 i WBP/67/87		Opisownik: Inż. Justyna Malinowska	