
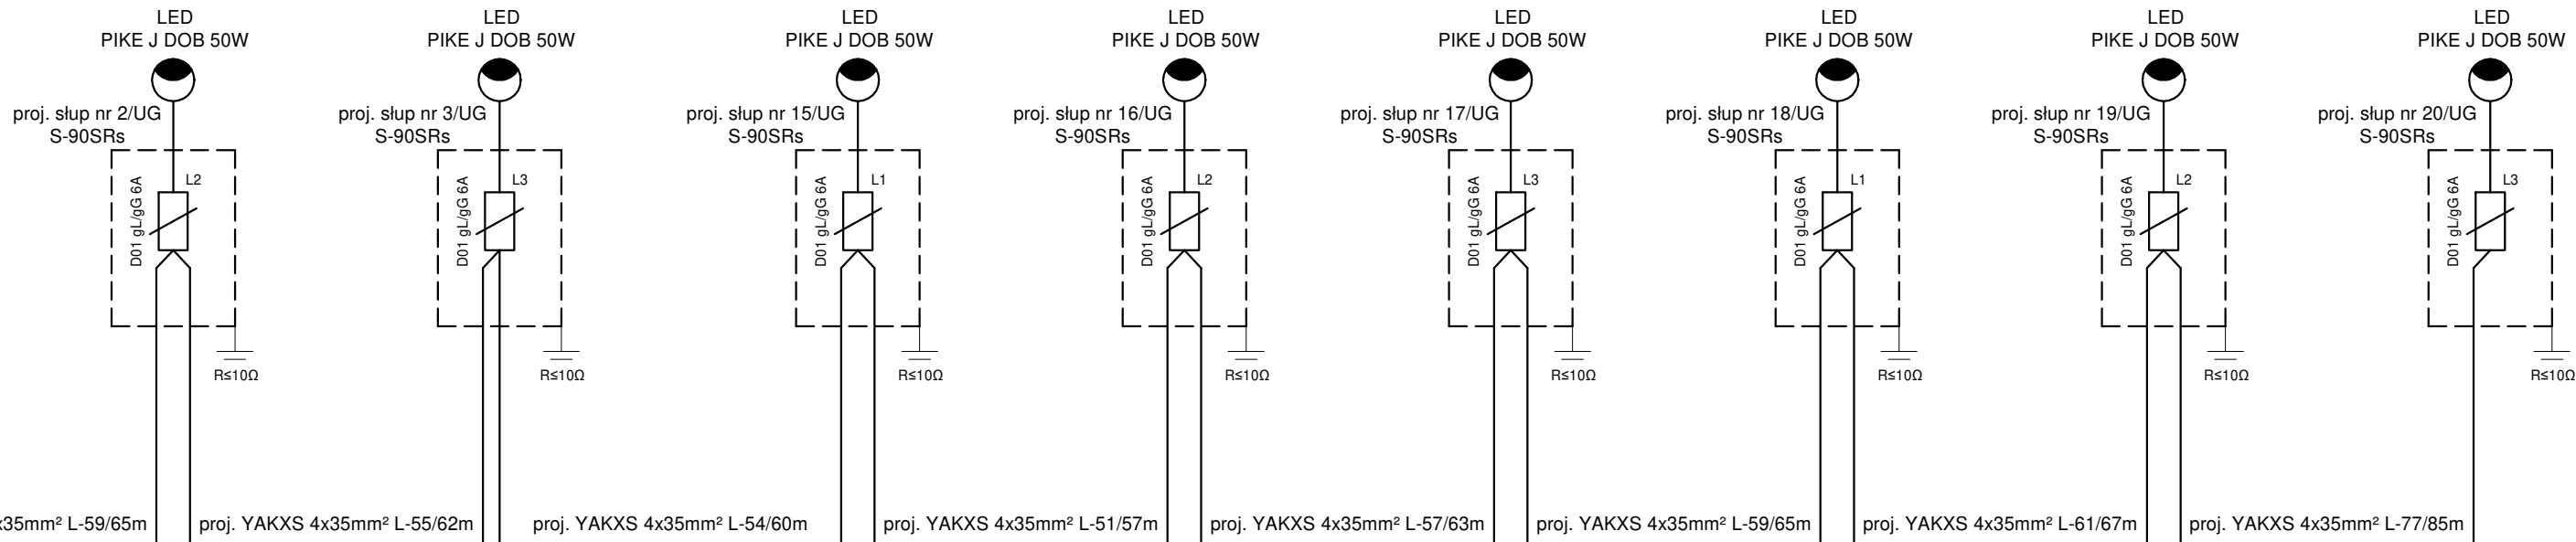
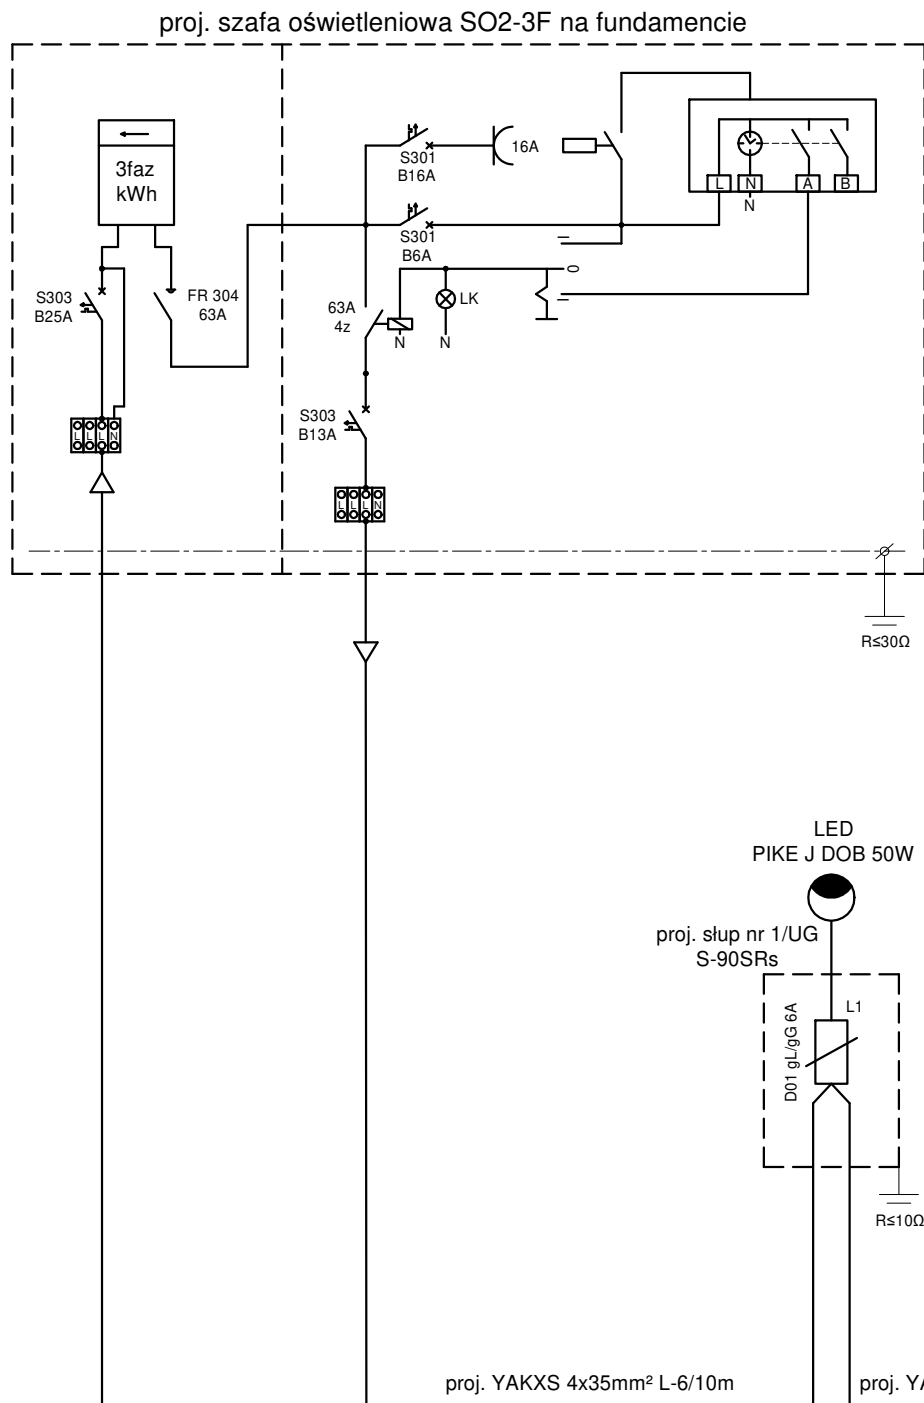


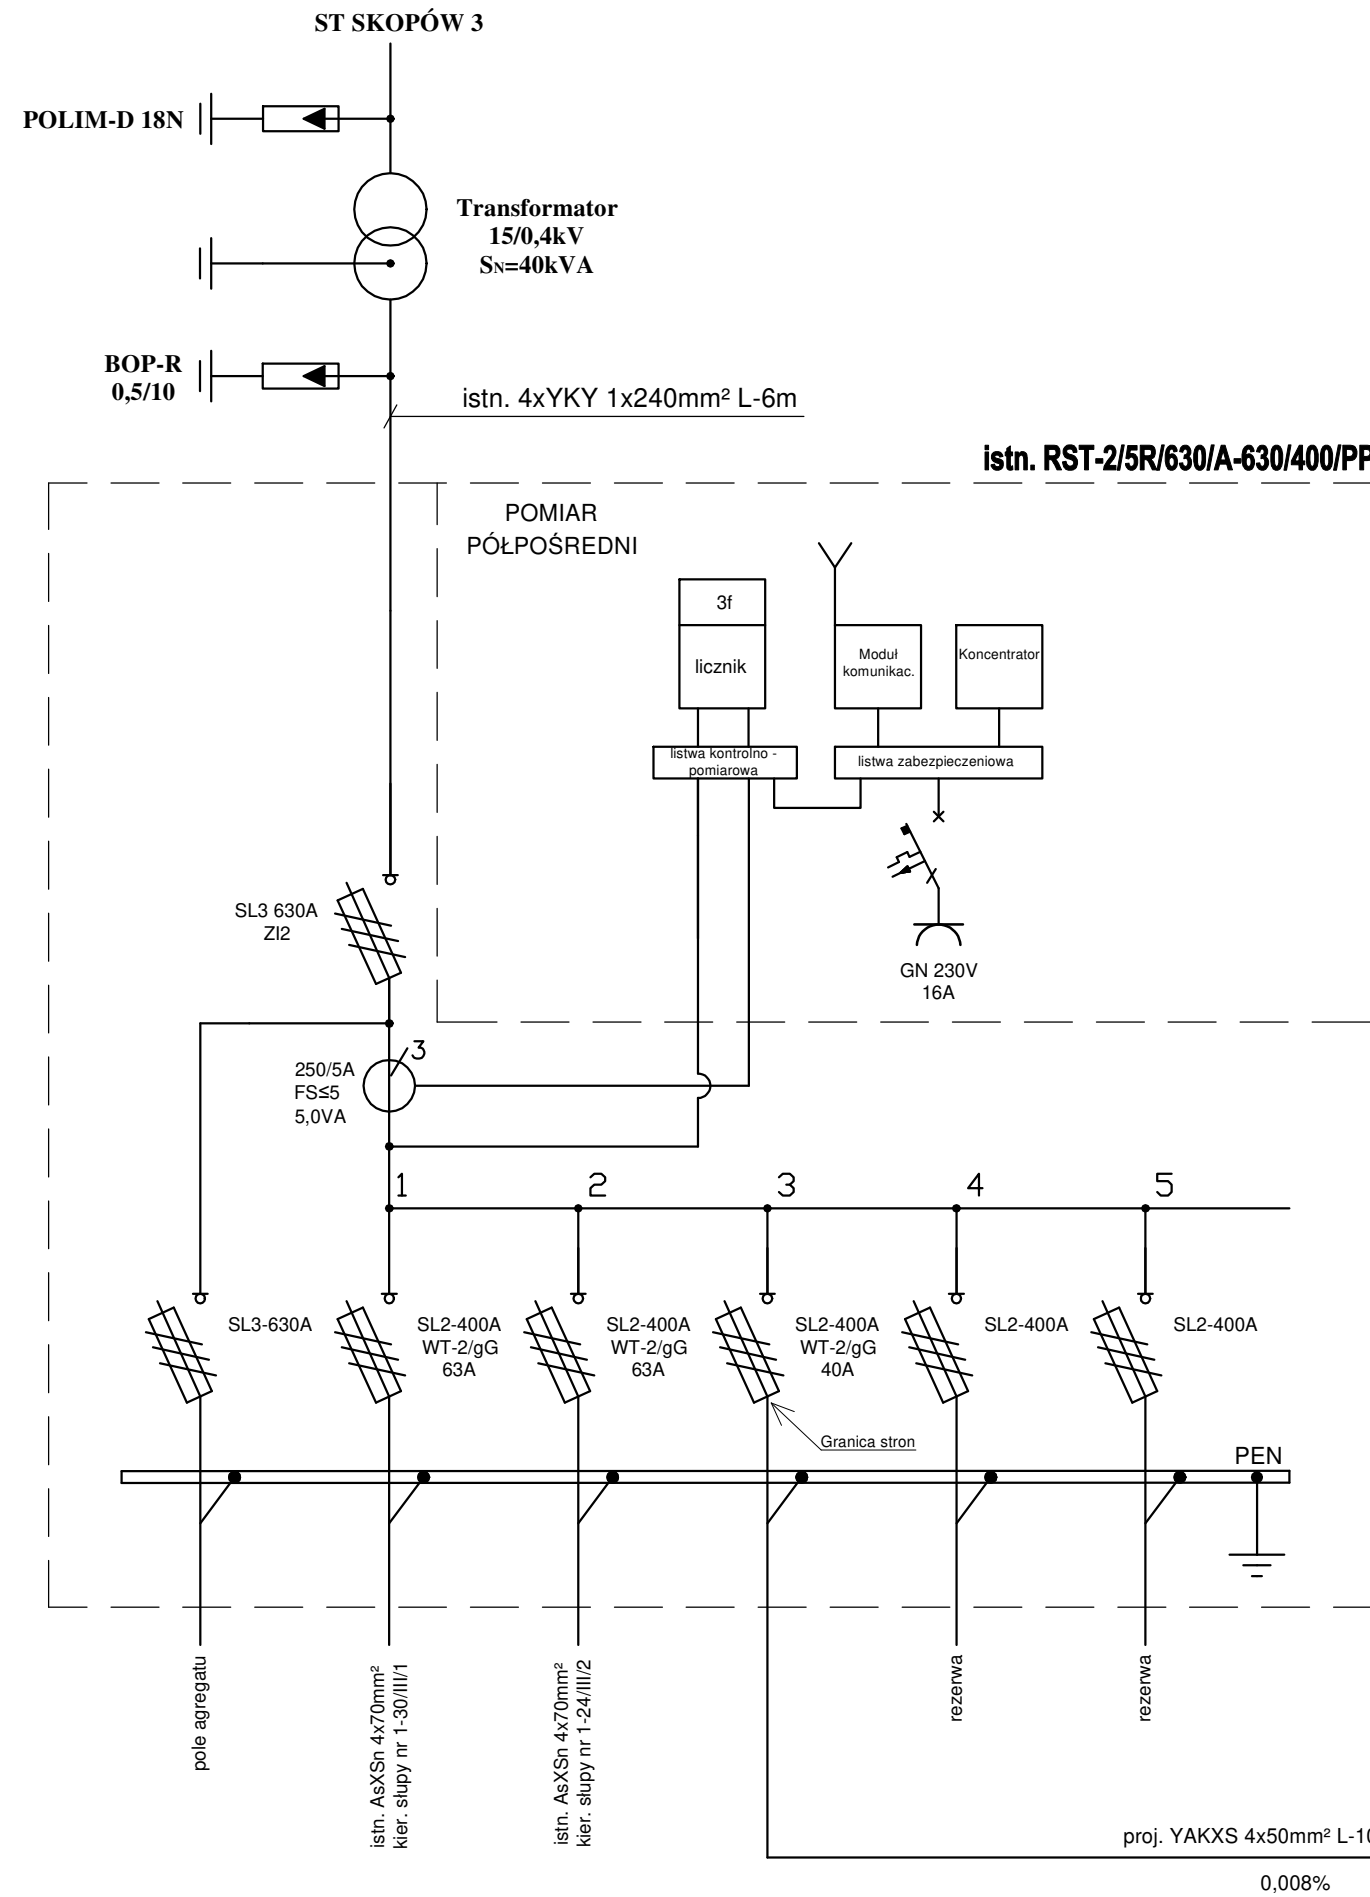

SPEC-ELEKTRO Projektowanie, Wykonawstwo i Pomiary Elektryczne		Korytniki 9/7 37-741 Krasiczyn tel.: 668 113 433	
Projektant:	mgr inż. Marcin Wieczorek	Upr. nr: PDK/0039/PWOE/16	
Sprawdzający:	mgr inż. Bogusław Majchrowicz	Upr. nr: PDK/0100/PWOE/06	
Inwestor:	Gmina Krzywcza Krzywcza 36, 37-755 Krzywcza		
Obiekt:	Budowa elektroenergetycznej linii oświetlenia ulicznego drogi powiatowej i drogi gminnej, zasilanej ze stacji transformatorowej "Skopów 3", wraz z przeznaczonym do jej zasilania przyłączem kablowym nn, w miejscowości Skopów, gmina Krzywcza.		
Rys. nr 4	Schemat projektowanych urządzeń		Skala: -
Branża: Elektryczna		Stadium: Projekt Wykonawczy	Data: 10.2019