
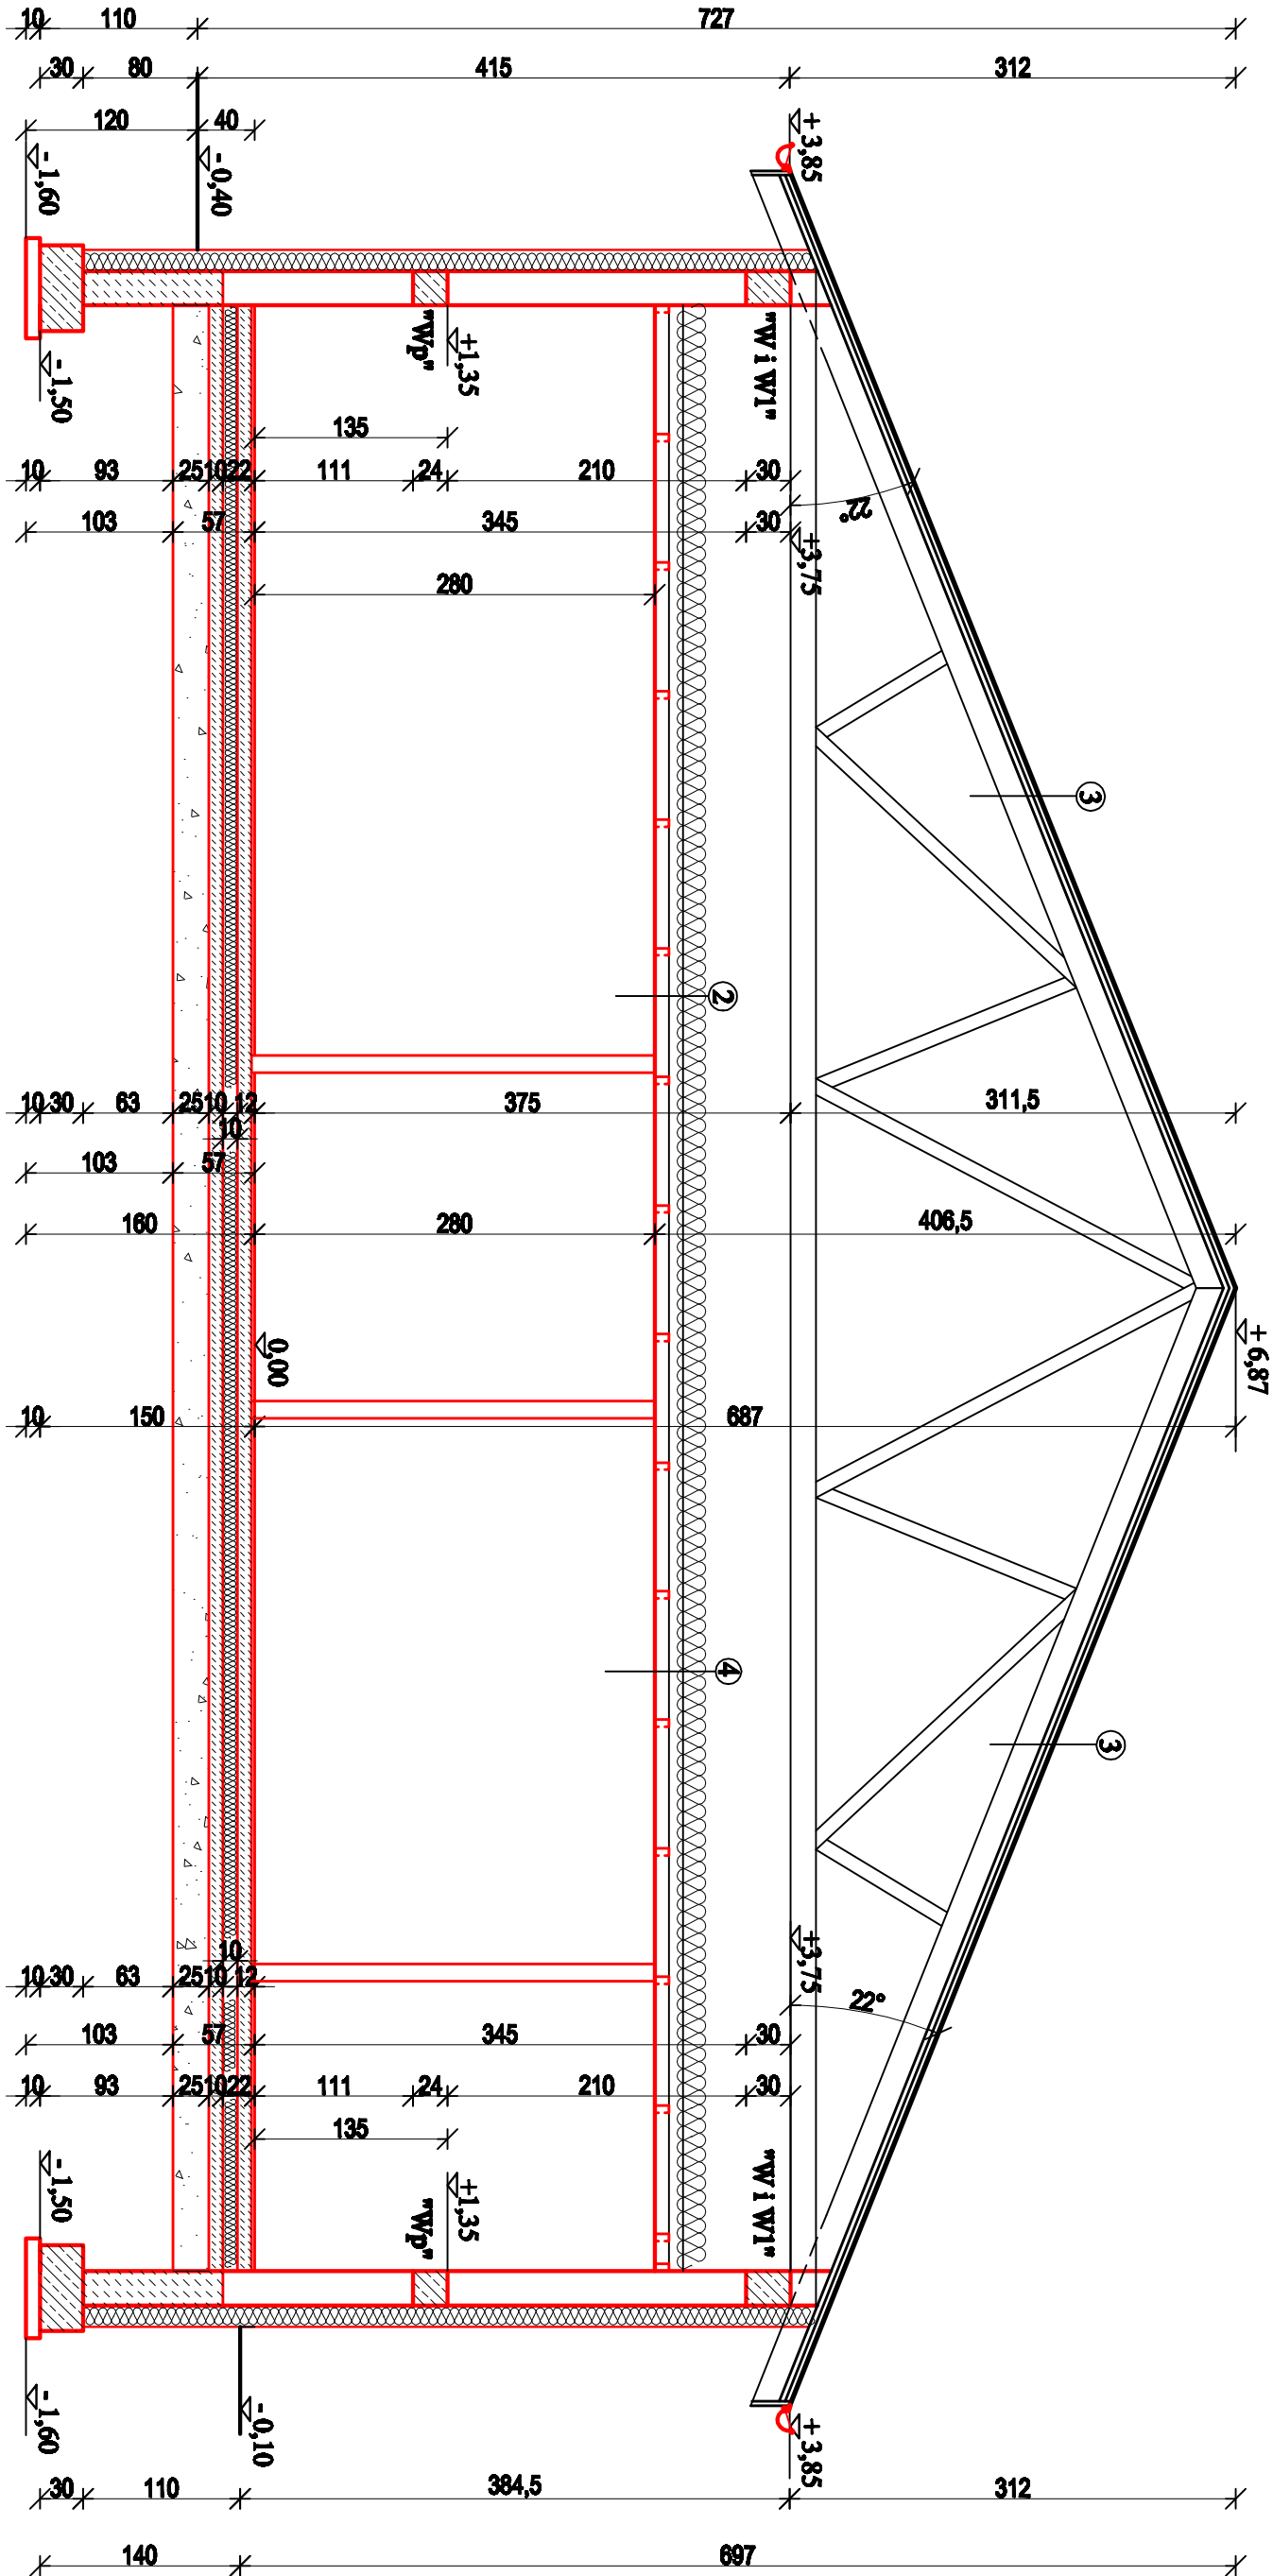


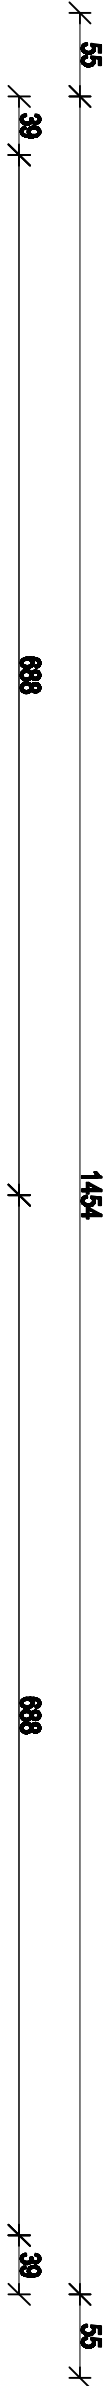

Rozbudowa - przekrój 2 - 2 1: 50

- 1

- posadzka terakota niepośl.
  - płyta betonowa B20
  - styropian pł. twarde
  - 2 x papa na lepiku
  - chudy beton B15
  - pospółka stabiliz. cement.
- 2

- 2,0cm
  - 10,0cm
  - 10,0cm
  - 10,0cm
- 3

- wełna mineralna pł. twarde - 25,0cm
  - folia paroizolacyjna
  - płyta gips - cement GKF
  - Nida Ogień Plus na ruszcie systemowym wzmocnionym
- 3

- blacha ocynkowana profilowana
  - łaty i kontrłaty 4 x 5 cm co 35cm
  - folia paroprzepuszczalna
  - konstrukcja dachowa, dźwigary drewniane

|   |                                     |                                               |               |
|---|-------------------------------------|-----------------------------------------------|---------------|
| Projekt Budowlany - " rozbudowa, przebudowa i nadbudowa budynku szkoły podstawowej w Ruszelczykach dz. nr 262 i 265/2 obręb 0007 Ruszelczyce jednostka ewidencyjna 181305 2 Krzywcza |                                     |                                               |               |
| Skala   | 1 : 50                              | Rozbudowa - przekrój 2 - 2 sali rekreacyjnej  | Rys. nr       |
| Investor   | Gmina Krzywcza, 37- 755 Krzywcza 36 |                                               | Data 2017 - 1 |
| Projektant   | Inż. Stanisław Malinowski           | mgr inż. arch. Aleksander Łaszczewicz         |               |
|   | UAN/71/83 i WBP/67/87               | upr. arch. KM/74                              |               |
| Opracował   | Inż. Justyna Malinowska             | Sprawdził: mgr inż. arch. Wojciech Miśkiewicz |               |
|   |                                     | WBP/ZN/UB/1373.J/71/07/81                     |               |