



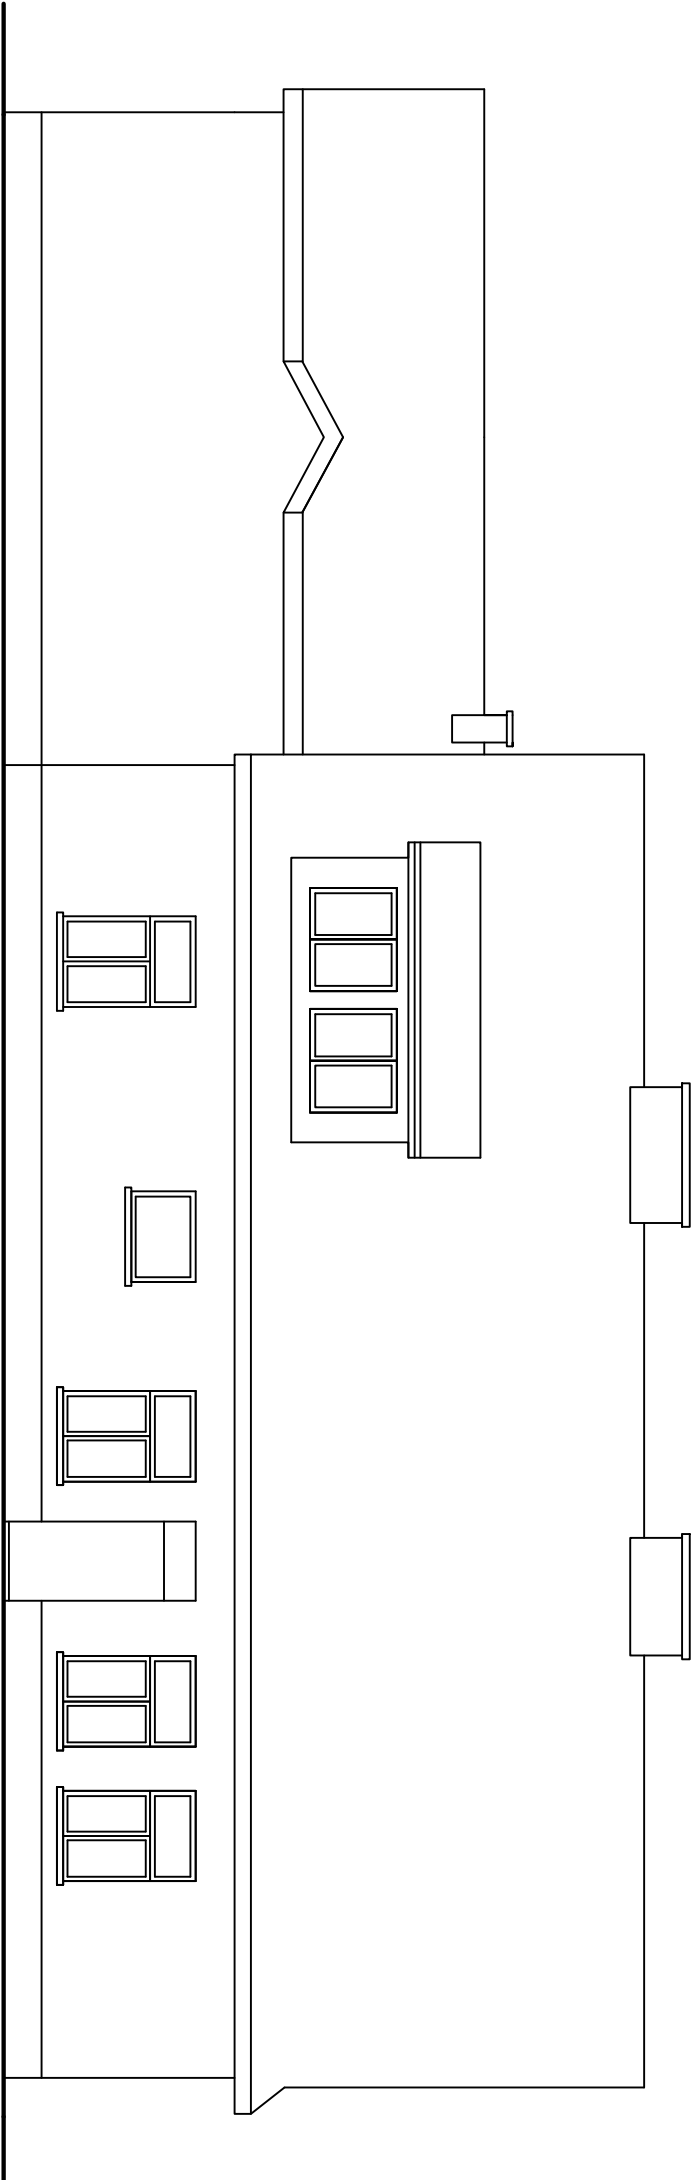

Rozbudowa z przebudową - elewacja wschodnia 1: 100

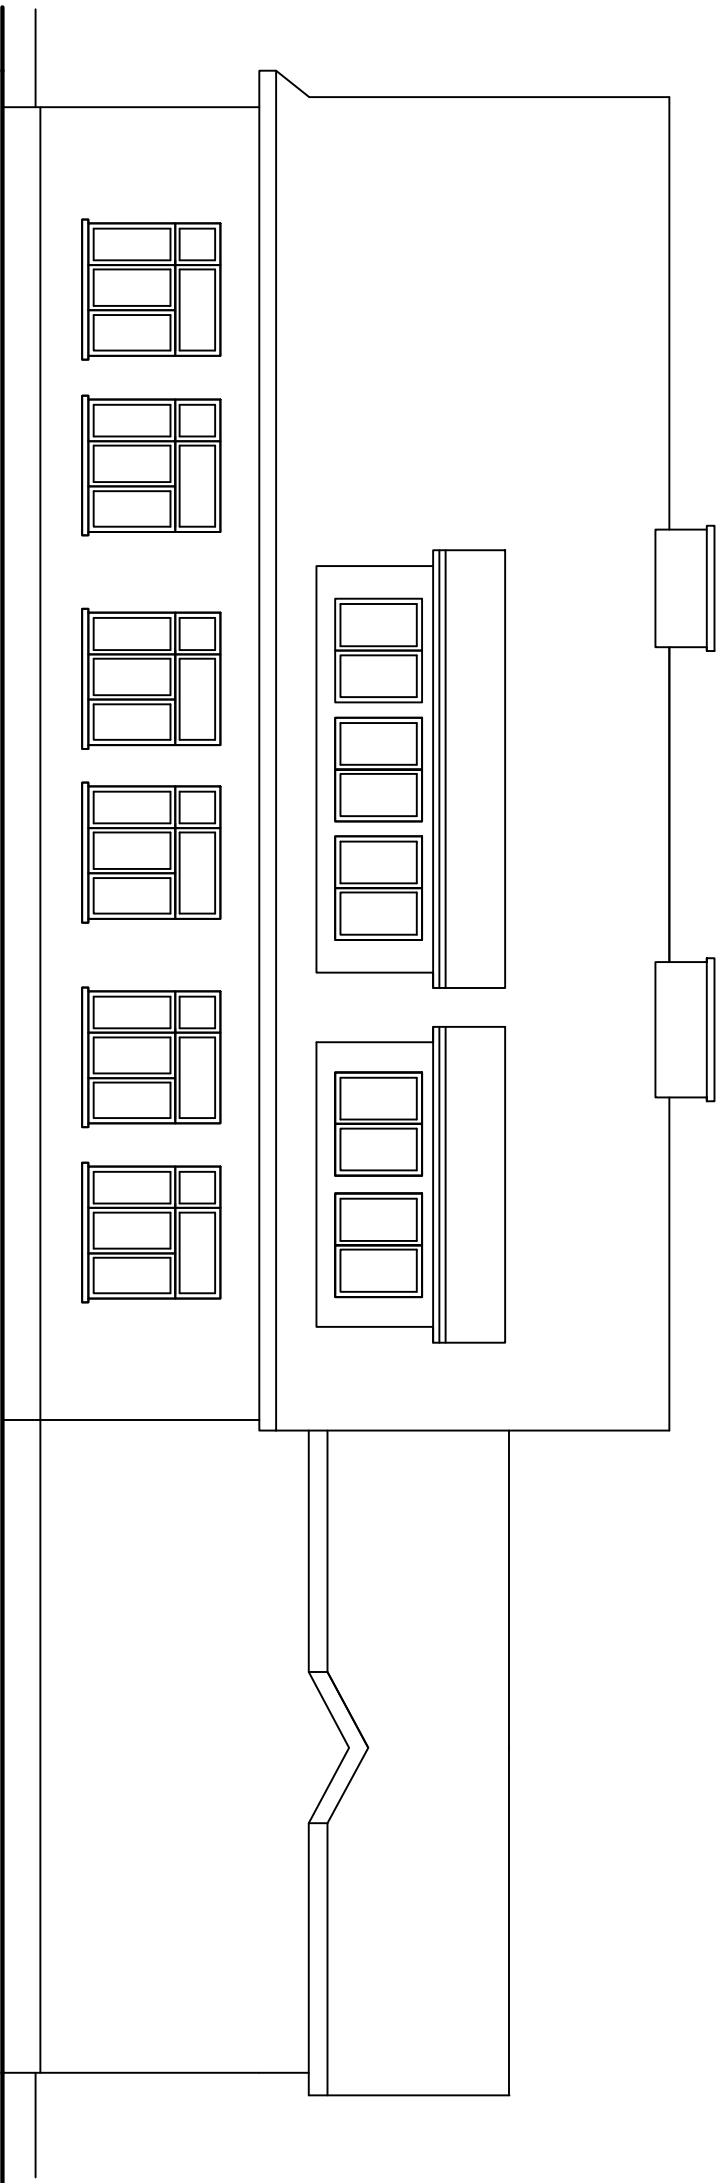

Rozbudowa z przebudową - elewacja zachodnia 1: 100

Projekt Budowlany - " rozbudowa, przebudowa i nadbudowa budynku szkoły podstawowej w Ruszelczycach dz. nr 262 i 265/2 obręb 0007 Ruszelczyce jednostka ewidencyjna 181305_2 Krzywczyna			
Skala 1:100	Rozbudowa z przebud. - elewacje wschodnia i zach.		Dnia 2017-11
Inwestor: Gmina Krzywczyna, 37- 755 Krzywczyna 36			Był:
Projektant: mgr inż. arch. Aleksander Łaszkiewicz	mgr inż. arch. Aleksander Łaszkiewicz		
Indz. Stanisław Malinowski	upr.nr18- KL/74		
UDAN/71/83 i WBP/67/87			
Opisano:			
Indz. Justyna Malinowska	mgr inż. arch. Wojciech Miśkiewicz		
	WBP/72NB/UB/137/3.1/7107/81		