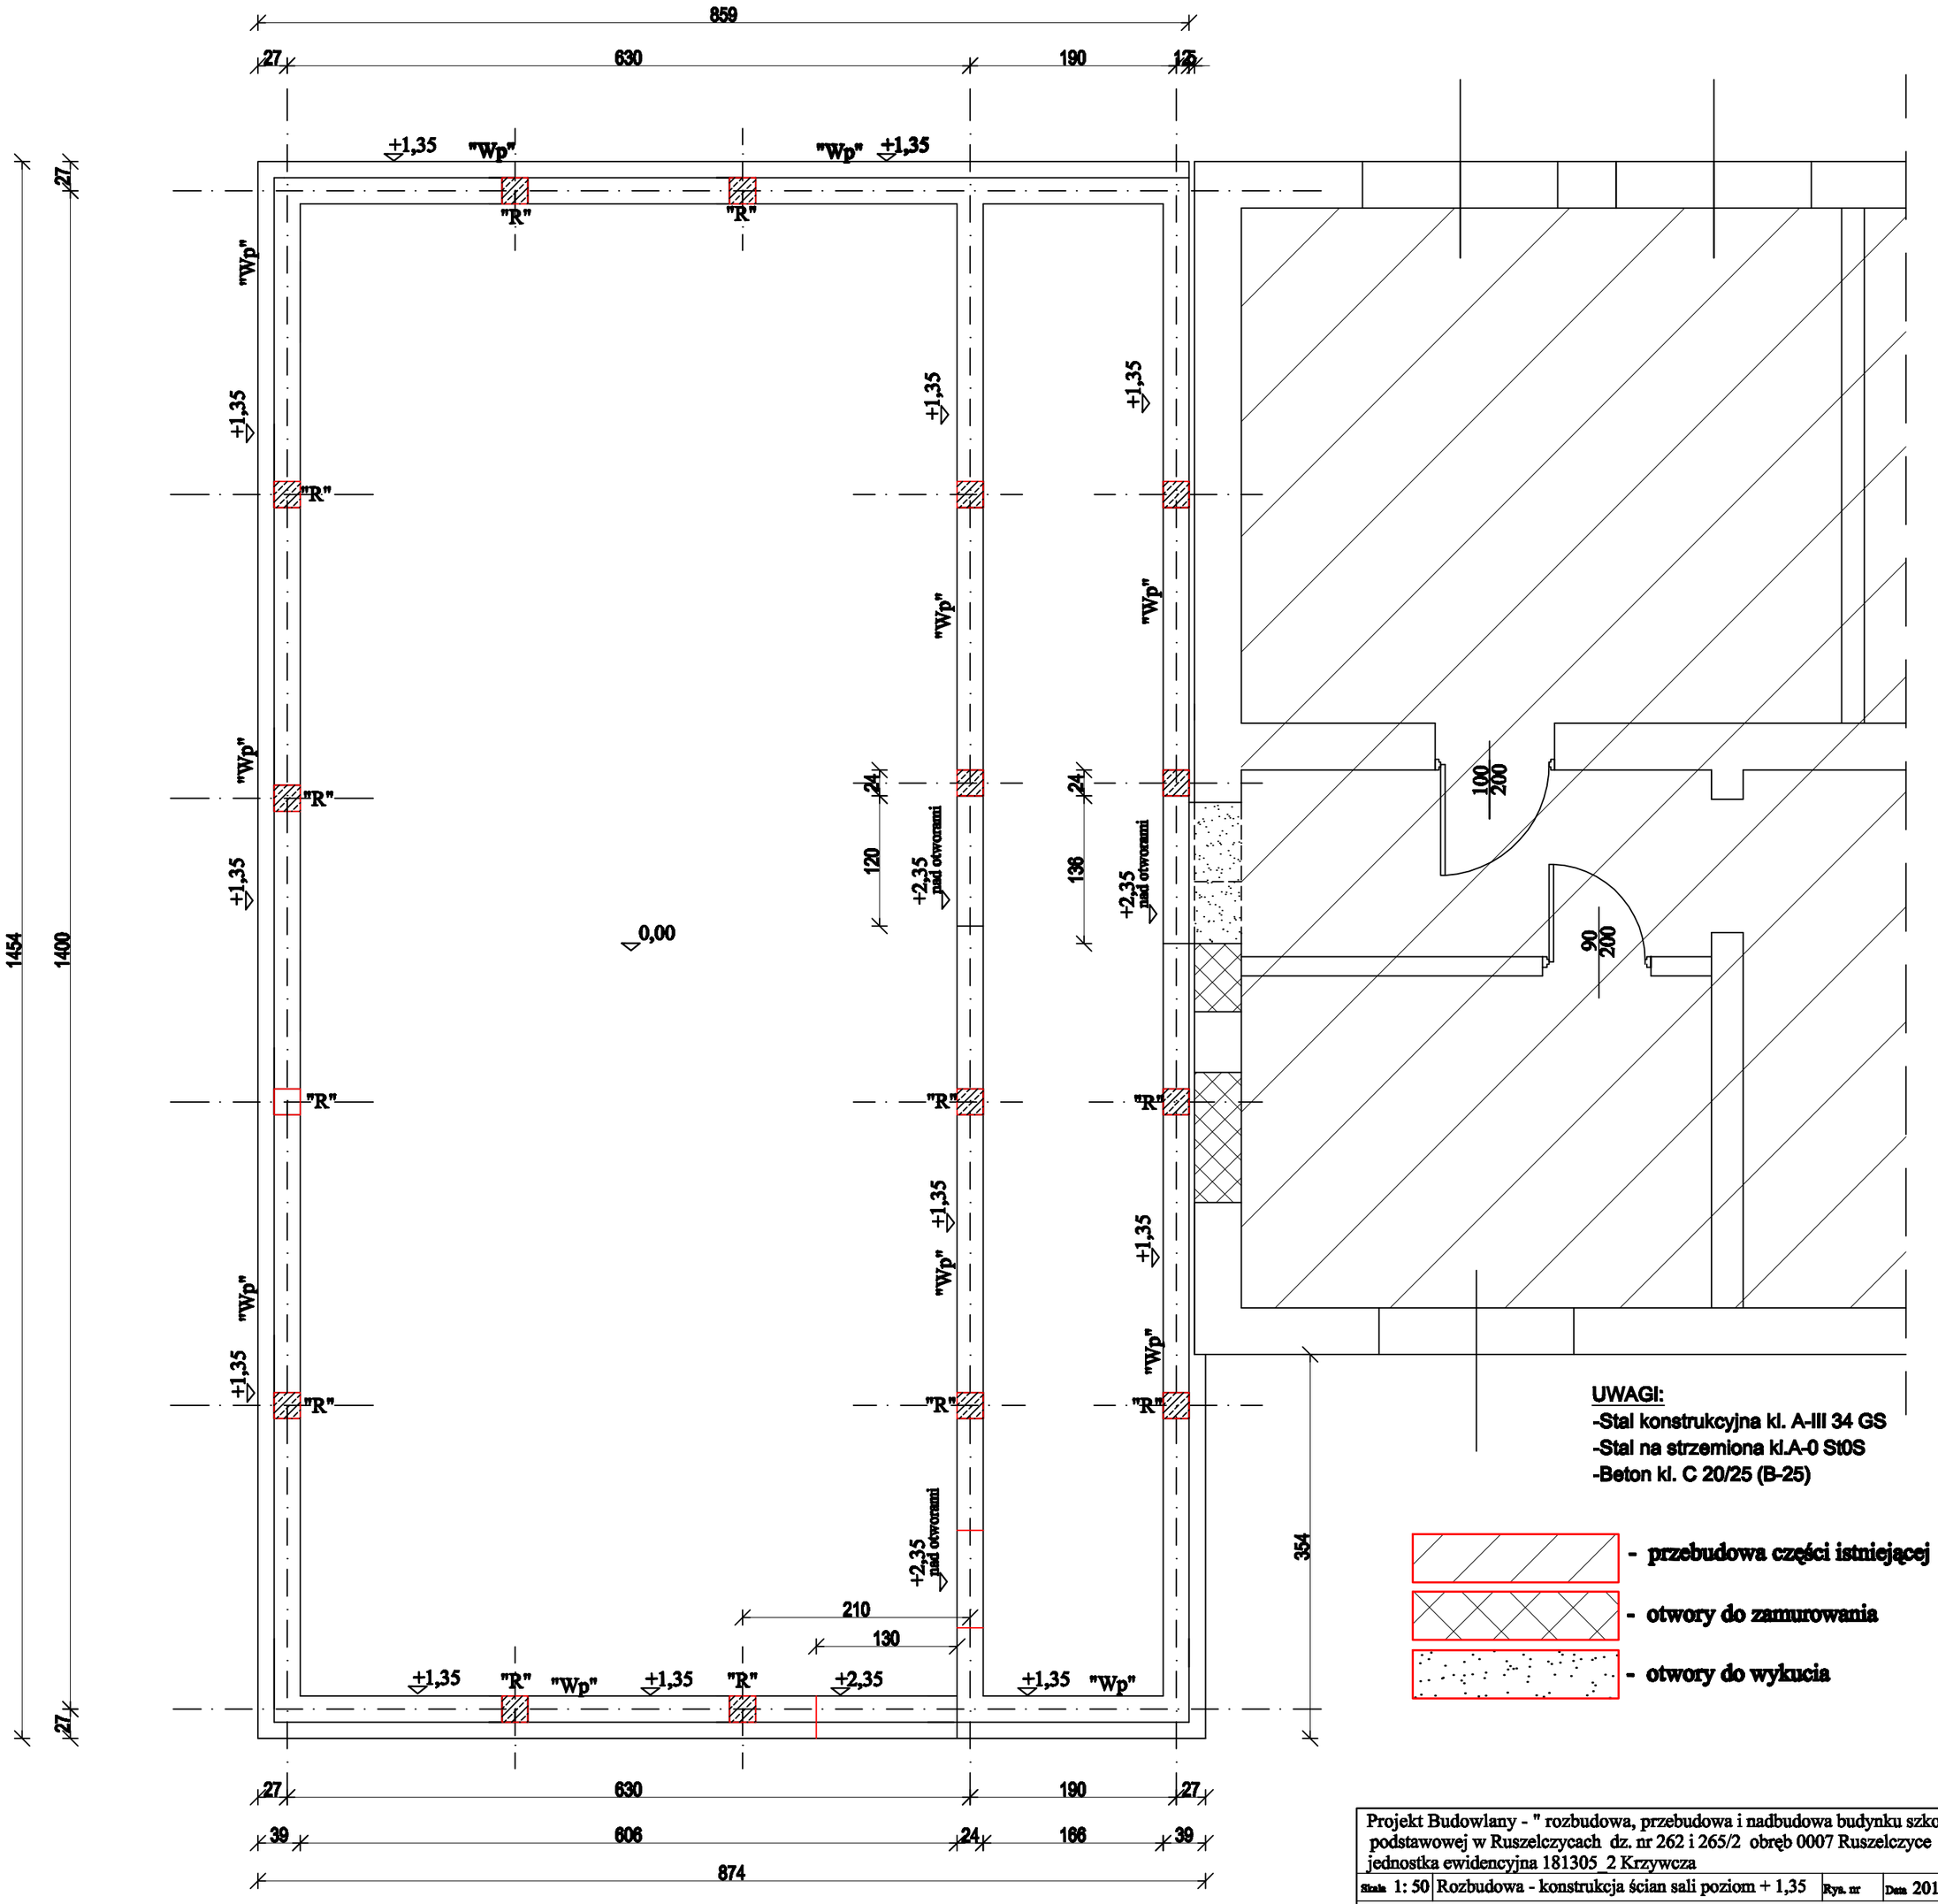

UWAGI:
-Stal konstrukcyjna kl. A-III 34 GS
-Stal na strzemiona kl.A-0 St0S
-Beton kl. C 20/25 (B-25)

- przebudowa części istniejącej
- otwory do zamurowania
- otwory do wykucia

Rozbudowa - konstrukcja ścian sali poziom + 1,35 1: 50

Projekt Budowlany - " rozbudowa, przebudowa i nadbudowa budynku szkoły podstawowej w Ruszelczycach dz. nr 262 i 265/2 obręb 0007 Ruszelczyce jednostka ewidencyjna 181305_2 Krzywcza			
Skala 1: 50	Rozbudowa - konstrukcja ścian sali poziom + 1,35	Rys. nr	Data 2017 - 11
Inwestor: Gmina Krzywcza , 37- 755 Krzywcza 36			
Projektant: Inż. Stanisław Malinowski UAN/71/83 i WBPP/67/87			
Opracował: Inż. Justyna Malinowska	Sprawdził: inż. Bogdan Zięba WBPP/ZNB/IUB/137/3.1/7/107/81		