



**90 x 200**  
**1 szt. prawe**

**Stolarka drzwiowa**

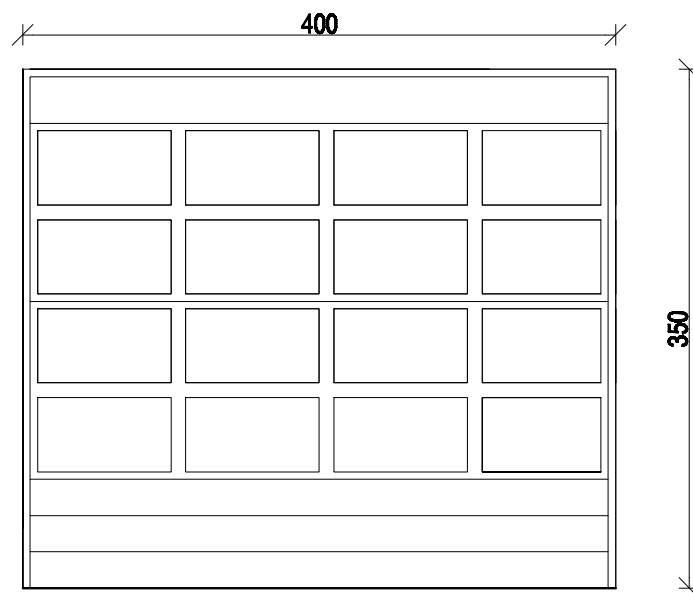

**400 x 350**  
**2 szt. bez drzwi**

**Brama garażowa**

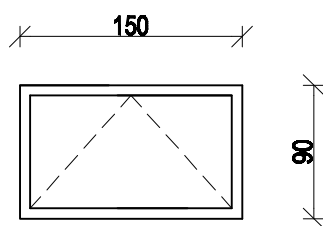

**150 x 90 - 6 szt.**

**Okno uchylne**

<b>Projekt Budowl. " Budowa budynku garażu dwustanowiskowego na samochody</b>		
<b>gaśnicze OSP dz. nr 108/2 obr. 0004 Krzywczu j. ewid. 181305_2 Krzywczu</b>		
<b>Skala 1: 50</b>	<b>Wykaz stolarki drzwiowej, bram wjazdowych i okien</b>	<b>Data 2018- 06</b>
<b>Inwestor: Gmina Krzywczu 37-755 Krzywczu 36</b>		<b>Rys. nr</b>
<b>Projektant: Inż. Stanisław Malinowski</b>		<b>Opracował:</b>
<b>UAN/71/83 i WBPP/67/87</b>		<b>Inż. Justyna Malinowska</b>