


Wzmocnienie istniejącego podłoża pod
żelbetowy przepust rurowy Ø 800
w km 1+653,56, km 1+965,70, km 2+389,17
km 2+786,74


PRZEKRÓJ POPRZECZNY

1:25

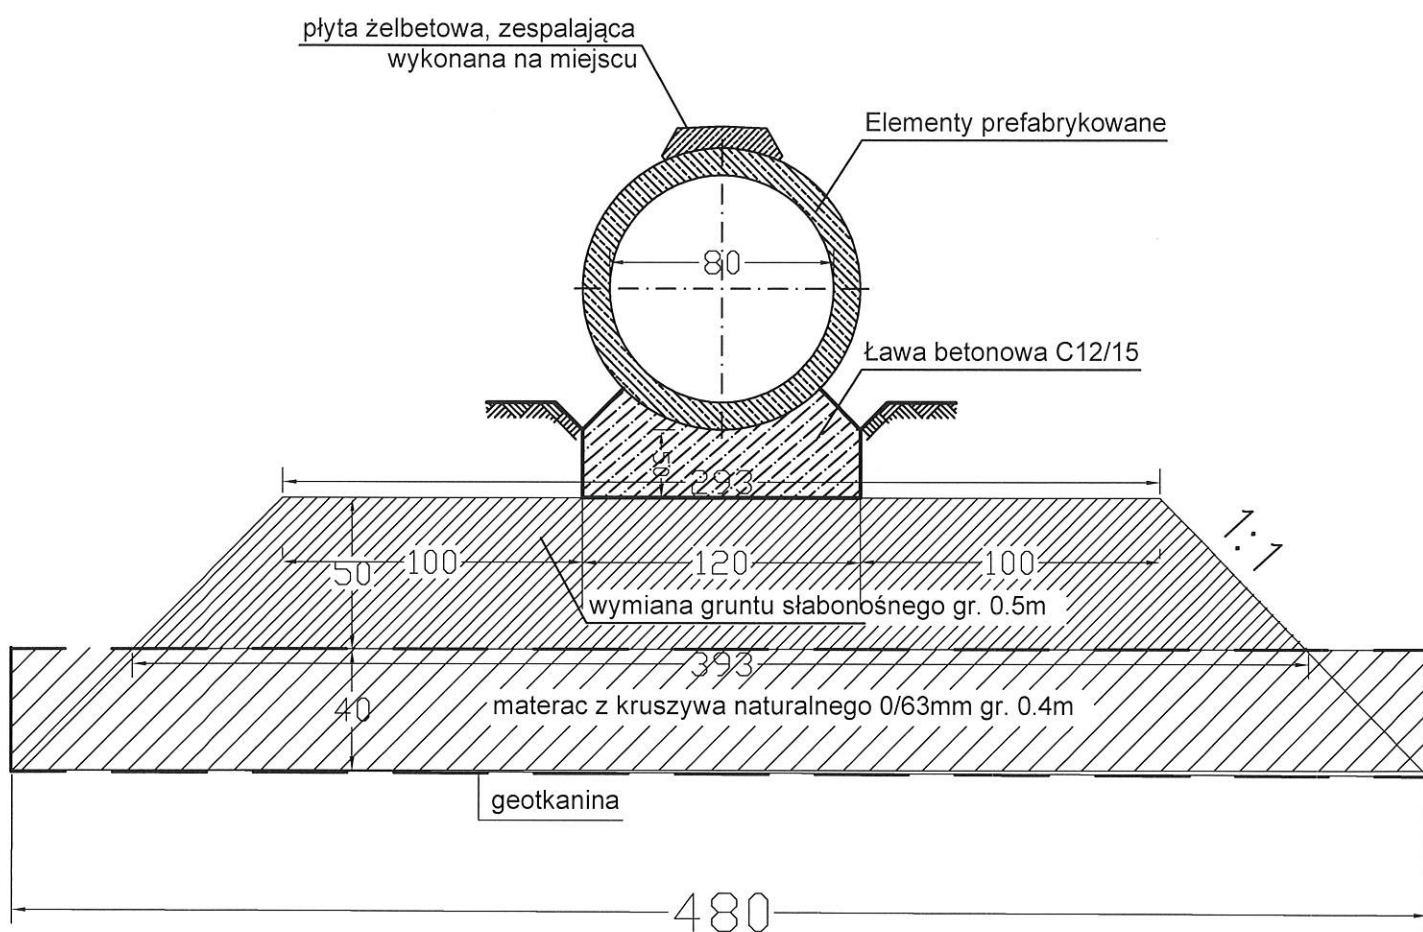

Nazwa opracowania :		STADIUM : PW
BUDOWA DROGI GMINNEJ BACHÓW - CHYRZYNA		
INWESTOR :	WÓJT GMINY KRZYWCZA 37-755 KRZYWCZA 36	BRANŻA: DROGOWA
Nazwa rysunku:	PRZEKRÓJ KONSTRUKCYJNY POD PRZEPUSTAMI	SKALA 1 : 25
Projektant branża drogowa: mgr inż. Tomasz Kowieszko UPR. PROJ. w spec. drogowej MAZ/0027/POOD/14		RYS. NR 1
Sprawdzający branża drogowa: mgr inż. Łukasz Wandzel UPR. PROJ. DROGOWE SLK/3468/POOD/10		PRZEMYSŁ, 10.2020r.
Opracował: mgr Marek Kowieszko UPR. budowlane WBPP/IUB/49/3.9/34/84		

Przekrój typowy nr 1

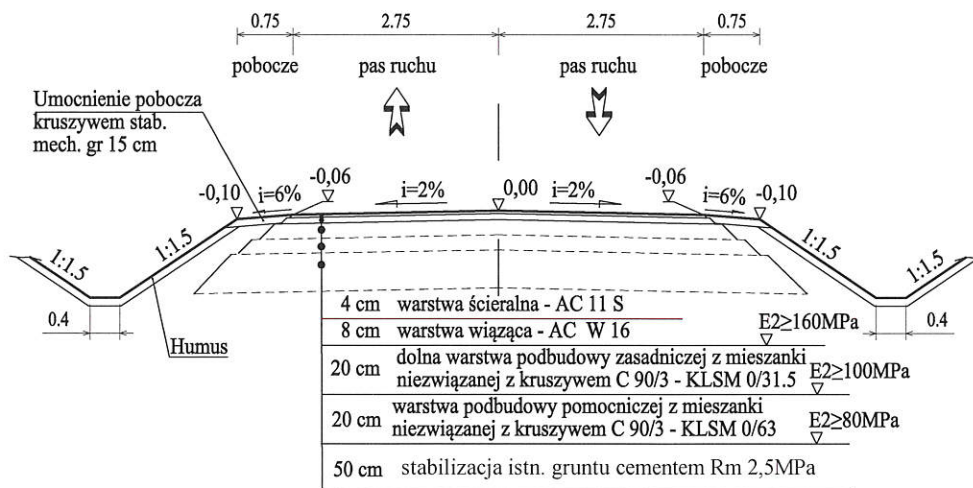

Nazwa opracowania :		STADIUM : PW
BUDOWA DROGI GMINNEJ BACHÓW - CHYRZYNA		
INWESTOR : WÓJT GMINY KRZYWCZA 37-755 KRZYWCZA 36		BRANŻA: DROGOWA
Nazwa rysunku: PRZEKRÓJ KONSTRUKCYJNY Etap I- Zamienny		SKALA 1 : 50, 1: 25
Projektant branża drogowa: mgr inż. Tomasz Kowieszko UPR. PROJ. w spec. drogowej MAZ/0027/POOD/14		RYS. NR 3
Sprawdzający branża drogowa: mgr inż. Łukasz Wandzel UPR. PROJ. DROGOWE SLK/3468/POOD/10		PRZEMYSŁ, 10.2020r.
Opracował: mgr Marek Kowieszko UPR. budowlane WBPP/IUB/49/3.9/34/84		