


Balustrada z rury stalowej  
nierdzewnej o śr. 38 x 2 mm

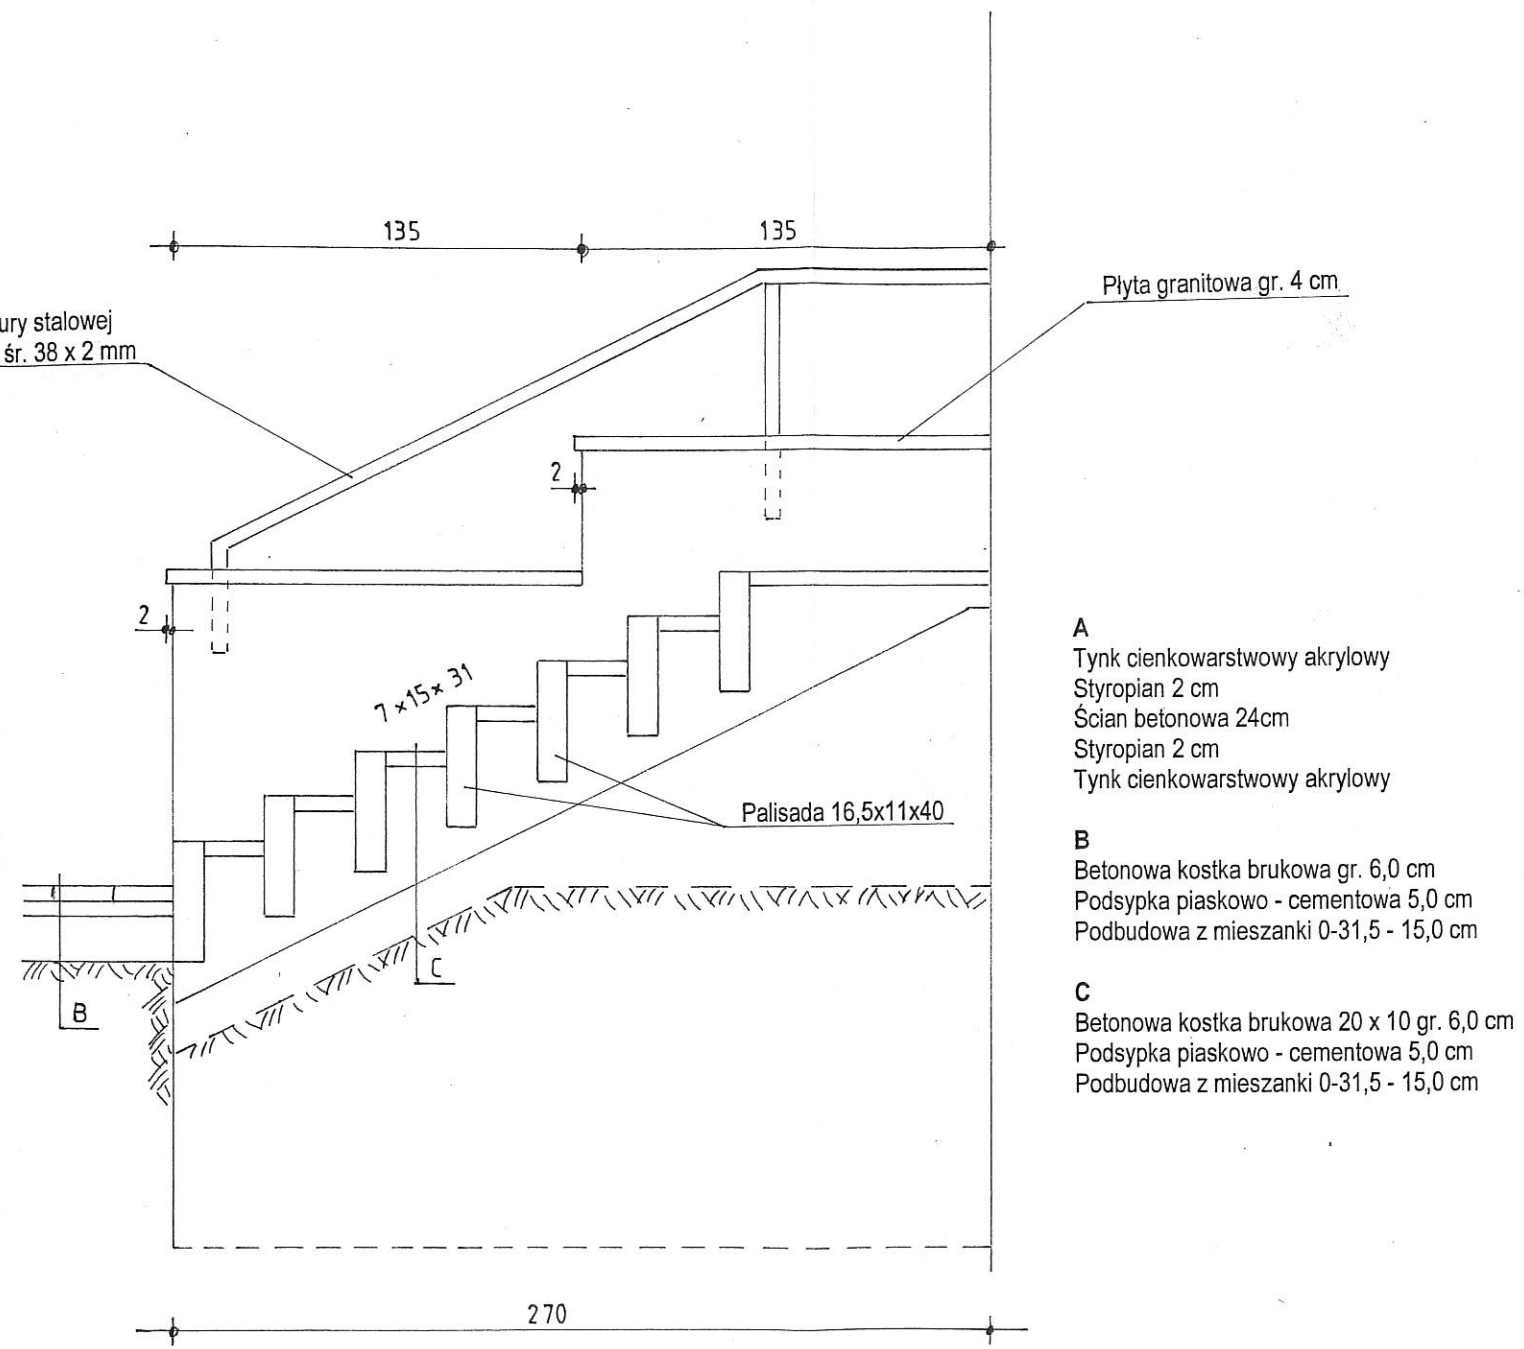

Płyta granitowa gr. 4 cm

**A**  
Tynk cienkowarstwowy akrylowy  
Styropian 2 cm  
Ścian betonowa 24cm  
Styropian 2 cm  
Tynk cienkowarstwowy akrylowy

**B**  
Betonowa kostka brukowa gr. 6,0 cm  
Podsyпка piaskowo - cementowa 5,0 cm  
Podbudowa z mieszanki 0-31,5 - 15,0 cm

**C**  
Betonowa kostka brukowa 20 x 10 gr. 6,0 cm  
Podsyпка piaskowo - cementowa 5,0 cm  
Podbudowa z mieszanki 0-31,5 - 15,0 cm

Palisada 16,5x11x40

7 x 15 x 31