


do ustalenia słuszności gruntowej przejęcia i przejazdu

Identyfikatory działek:

180305 2.0007.307

Jednostka ewidencyjna: 181305_2 Krzywcza

Identyfikator zgłoszenia prac geodezyjnej: 430.1622.2021

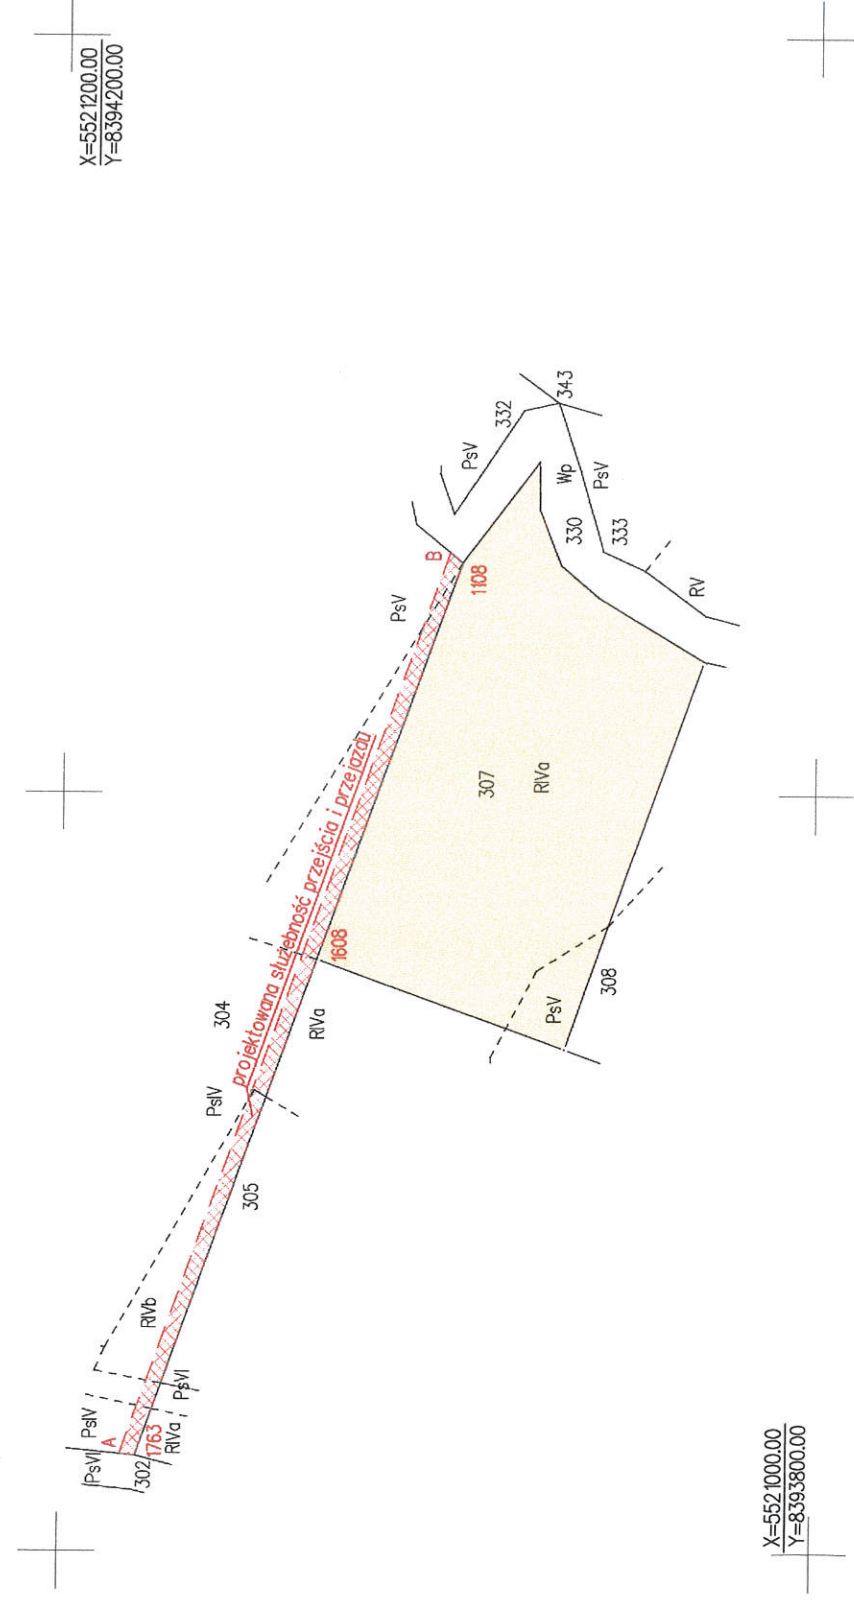

Punkty nr: **A-B-1108-1608-1763-A** – wyznaczają przebieg **projektowanej** służebności gruntowej przejścia i przejazdu o powierzchni **0,1007 ha** na rzecz każdorazowych właścicieli działki nr 307 objętej KW PR1P/00114998/4 położonej w obrębie 0007 Ruszelczone gm. Krzywca, przez teren działki nr 304 objętej KW PR1P/00051018/1 położonej w obrębie 0007 Ruszelczone gm. Krzywca,

Przemyśl, 21 lipca 2021 r.

Dokument niniejszy jest przeznaczony
do dokonywania wpisu w księdze
wieczystej

Poświadczam, że niniejszy dokument został opracowany
 w wyniku prac geodezyjnych i kartograficznych, których
 rezultaty zawiera operat techniczny wpisany do ewidencji
 materiałów państwowego zasobu
 geodezyjnego i kartograficznego
 STANISŁAWA PRZYBYLSKI
 P. 1813.2021.1608
 Identyfikator ewidencyjny materiału zasobu operatu technicznego
 27.07.2021
 Data wpisania operatu technicznego do ewidencji materiałów
 zasobu
 z up. STANISŁAWA
 Imię, nazwisko i podpis osoby reprezentującej organ

inż. Zbigniew Adamczak

37-700 Przemyśl, ul. Wysokiego 4C/11

NIP 793-124-08-79 REGION 10227540
 Information MGP 11-11-1995

Wladislaw M.G.P. (1947-2003) 1994-1995

...z..up...STAROSTY

mgr inż. Roman Ciz
GŁÓWNY SPECJALISTA