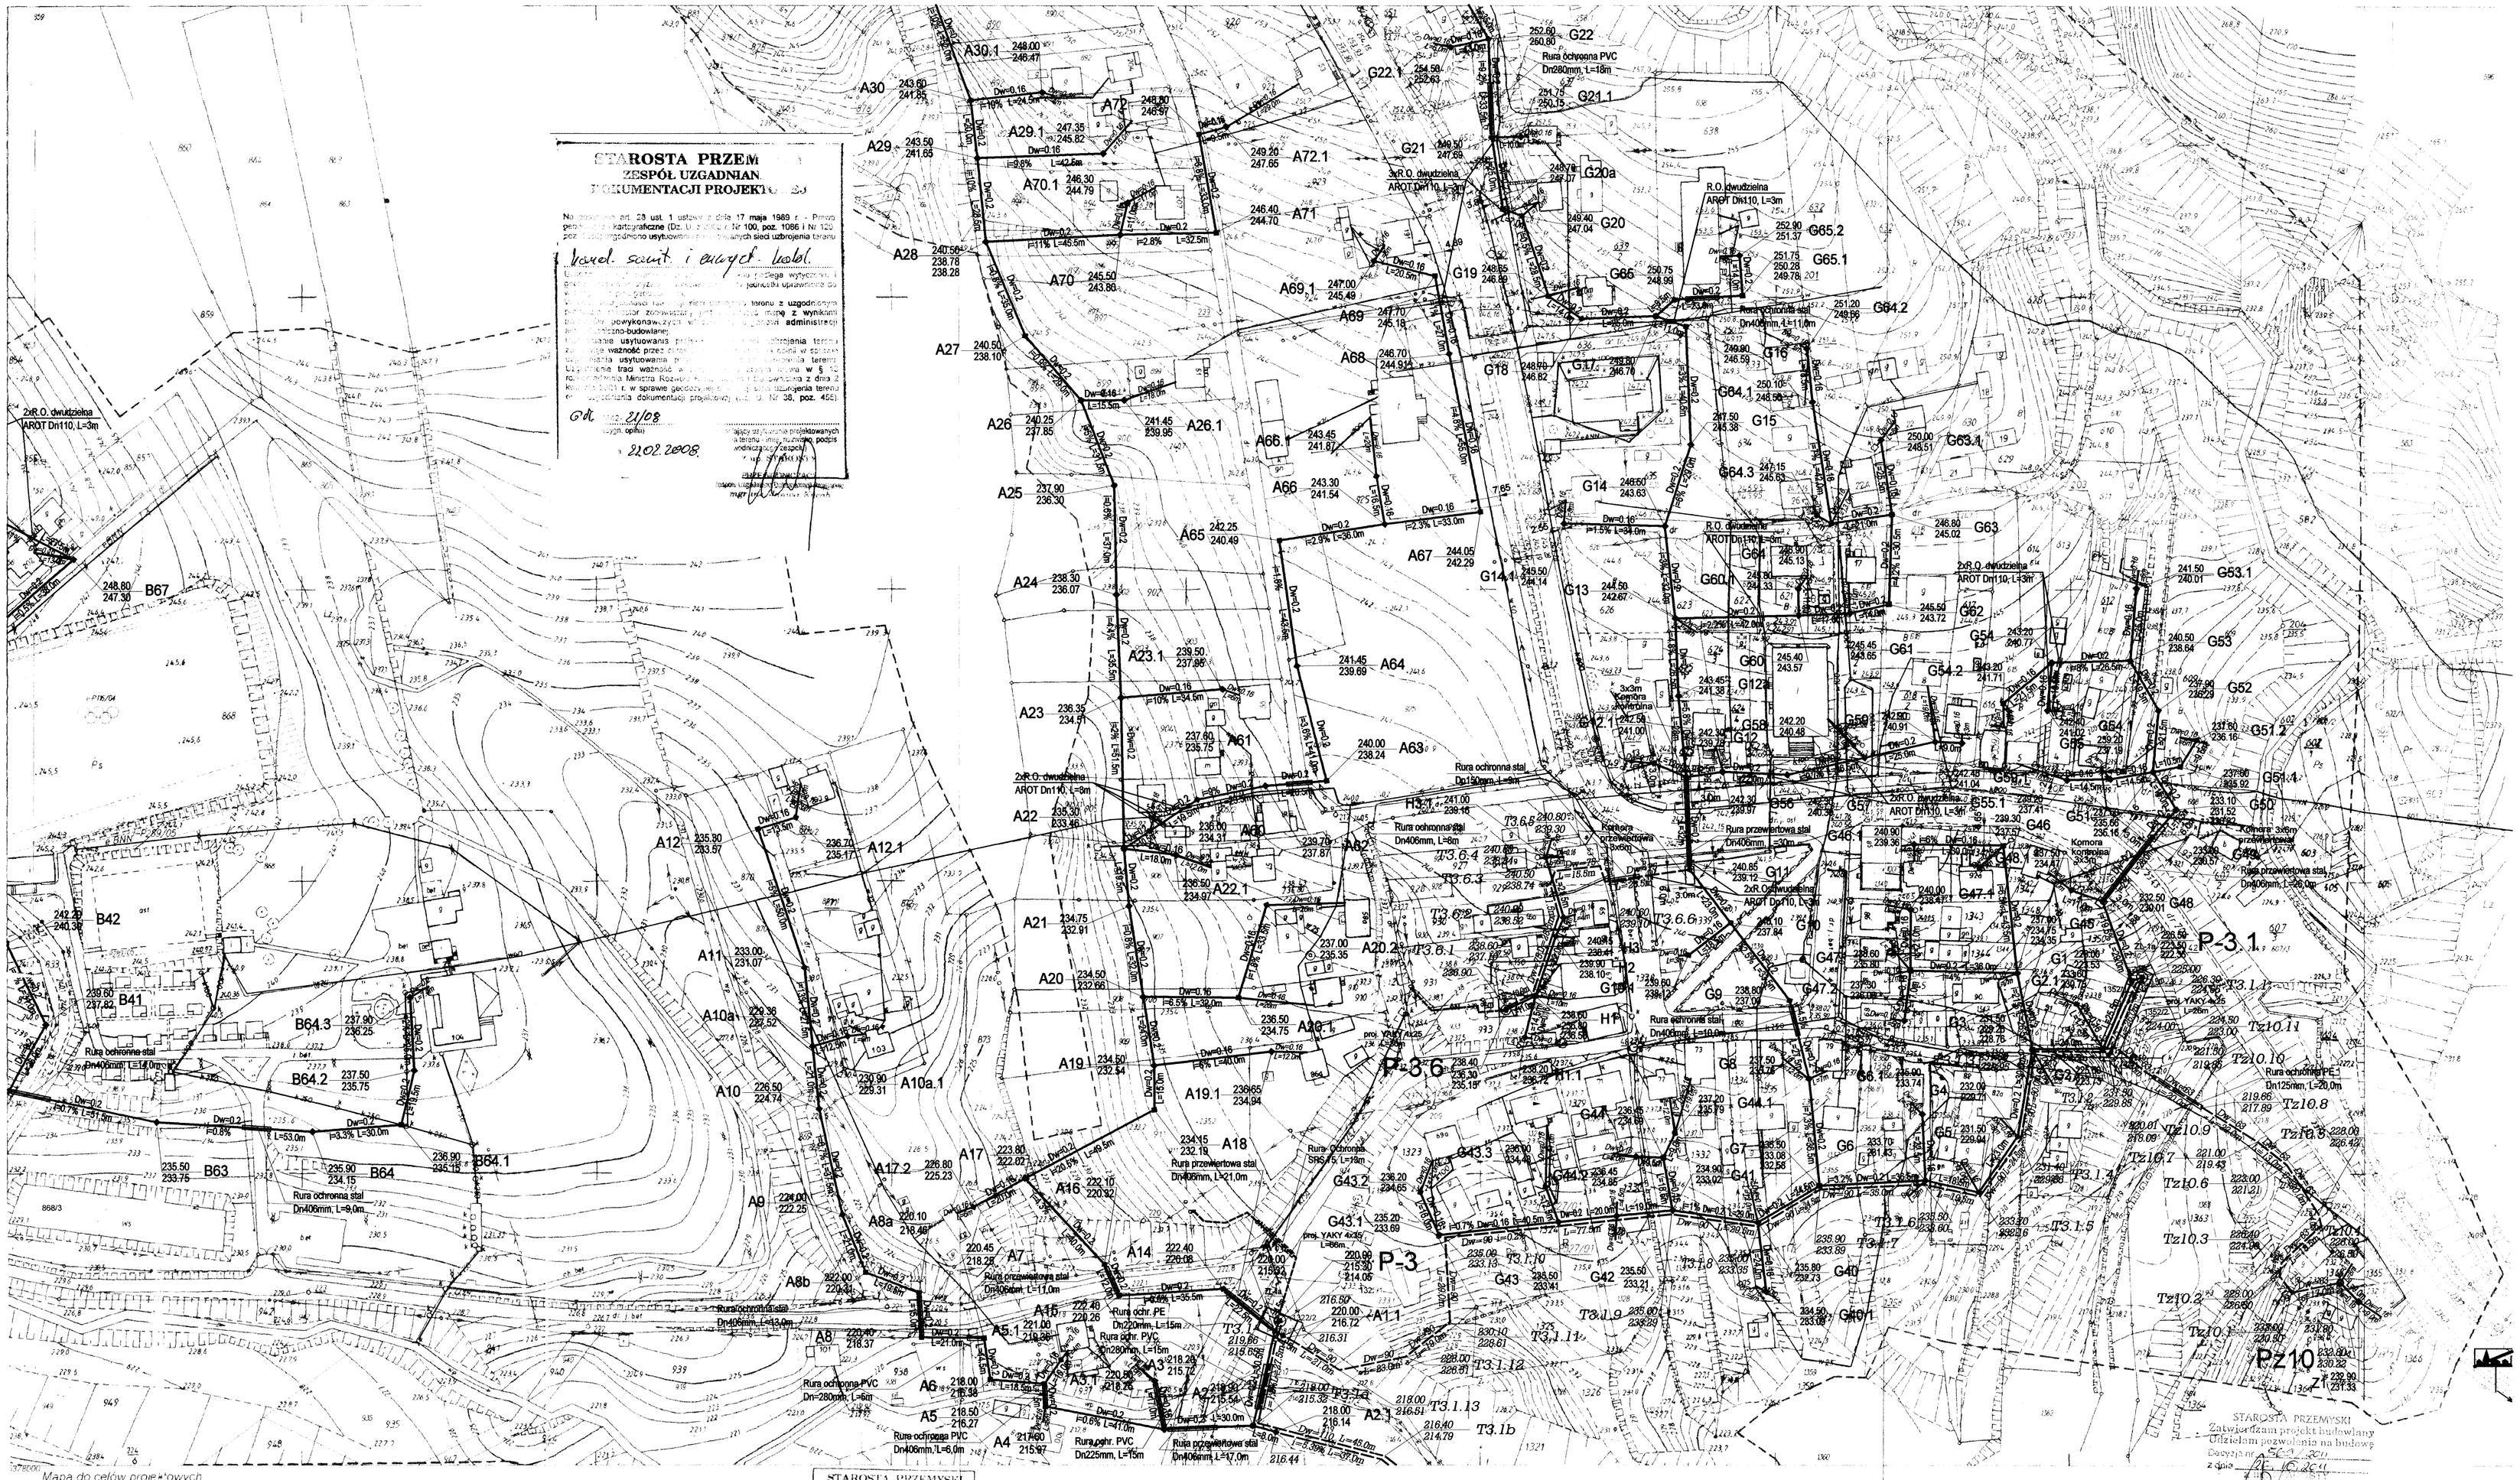

Mapa do celów projektowych
gm Krzywcza w Babice
skala 1:1000
176 311 064

Mapa aktualna na dzień _____
w zakresie objętym zleceniem

Oświadczam, że granice działek ewidencyjnych wykazane na niniejszej mapie w wyniku z danych operatu ewidencji gruntów

WOJEWÓDZKI URZĄD OCHRONY ZABYTKÓW w Przemyślu
UZGODNIONO z warunkami
DNIA 12 5 SIE. 2011
WOZ-A-5152/438/2011
Wojewódzki Konserwator Zabytków
dr Grażyna Stojak

STAROSTA PRZEMYSKI
POWIATOWY OŚRODEK DOKUMENTACJI GEODEZYJNEJ I KARTOGRAFICZNEJ

Niniejsza mapa może służyć do celów projektowych.

OZNACZENIA

S246 151.60 147.19 Dw=0.2 I=5% L=26.0m	PROJ. SIEĆ KANALIZACJI GRAWITACYJNEJ
S244.1 151.50 150.10 Dw=0.16 I=1.5% L=10.0m	PROJ. PRZYKANALIK
T2.9 152.60 149.87 Dw=90 I=0.2% L=44.0m	PROJ. SIEĆ KANALIZACJI TŁOCZNEJ
P2 160.00 144.57	PROJ. PRZEPOMPOWNIA SIECIOWA
	PROJ. RURA OCHRONNA PVC/ STAL/PE
Pz2 158.60 157.10	PROJ. PRZEPOMPOWNIA ZAGRODOWA
	PROJ. KANALIZACJA WEWNĘTRZNA
eN	PROJ. PRZYŁĄCZ ELEKTRYCZNY NN

UKŁAD ARKUSZY

Arkusz 1 176.133.163					
176.133.211					
Arkusz 2 176.133.213					
Arkusz 3 176.311.011					
Arkusz 4 176.311.013					
Arkusz 5 176.311.061	Arkusz 6 176.311.062				
Arkusz 7 176.311.063	Arkusz 8 176.311.064				
Arkusz 9 176.311.111	Arkusz 10 176.311.112				
	Arkusz 11 176.311.114	Arkusz 12 176.311.123	Arkusz 16 176.311.124	Arkusz 17 176.311.133	Arkusz 18 176.311.134
Arkusz 13 176.311.161	Arkusz 14 176.311.162	Arkusz 15 176.311.171	Arkusz 19 176.311.172		
			Arkusz 19 176.311.143		
			176.311.191		

GEOKART- INTERNATIONAL
spółka z o.o.
35- 113 Rzeszów, ul. Wita Stwosza 44

Rodzaj projektu:	PROJEKT ARCHITEKTONICZNO-BUDOWLANY		Data: 01.2008r
Budowla: (nazwa, adres)	KANALIZACJA SANITARNA W MIEJSCOWOŚCI BABICE GMINA KRZYWCZA		
Tytuł rysunku:	PLAN SYTUACYJNY	Nr Rys. 9 176.311.064	Skala 1:1000
Funkcja	Tytuł, imie, nazwisko	Specjalność	Nr Upr.	Podpis
Projekt.	mgr inż. IWONA RYBAK	SANIT.	PDG/0002/PWOS/95	
Oprac.	mgr inż. IREMEUSZ GÓRSKI	SANIT.		
Sprawdził	inż. MARIA SZANECKA	SANIT.	S-163/90	
Projekt.	mgr inż. KRÓL JERZY	ELEKTR.	UAN-III/7342/81/92	