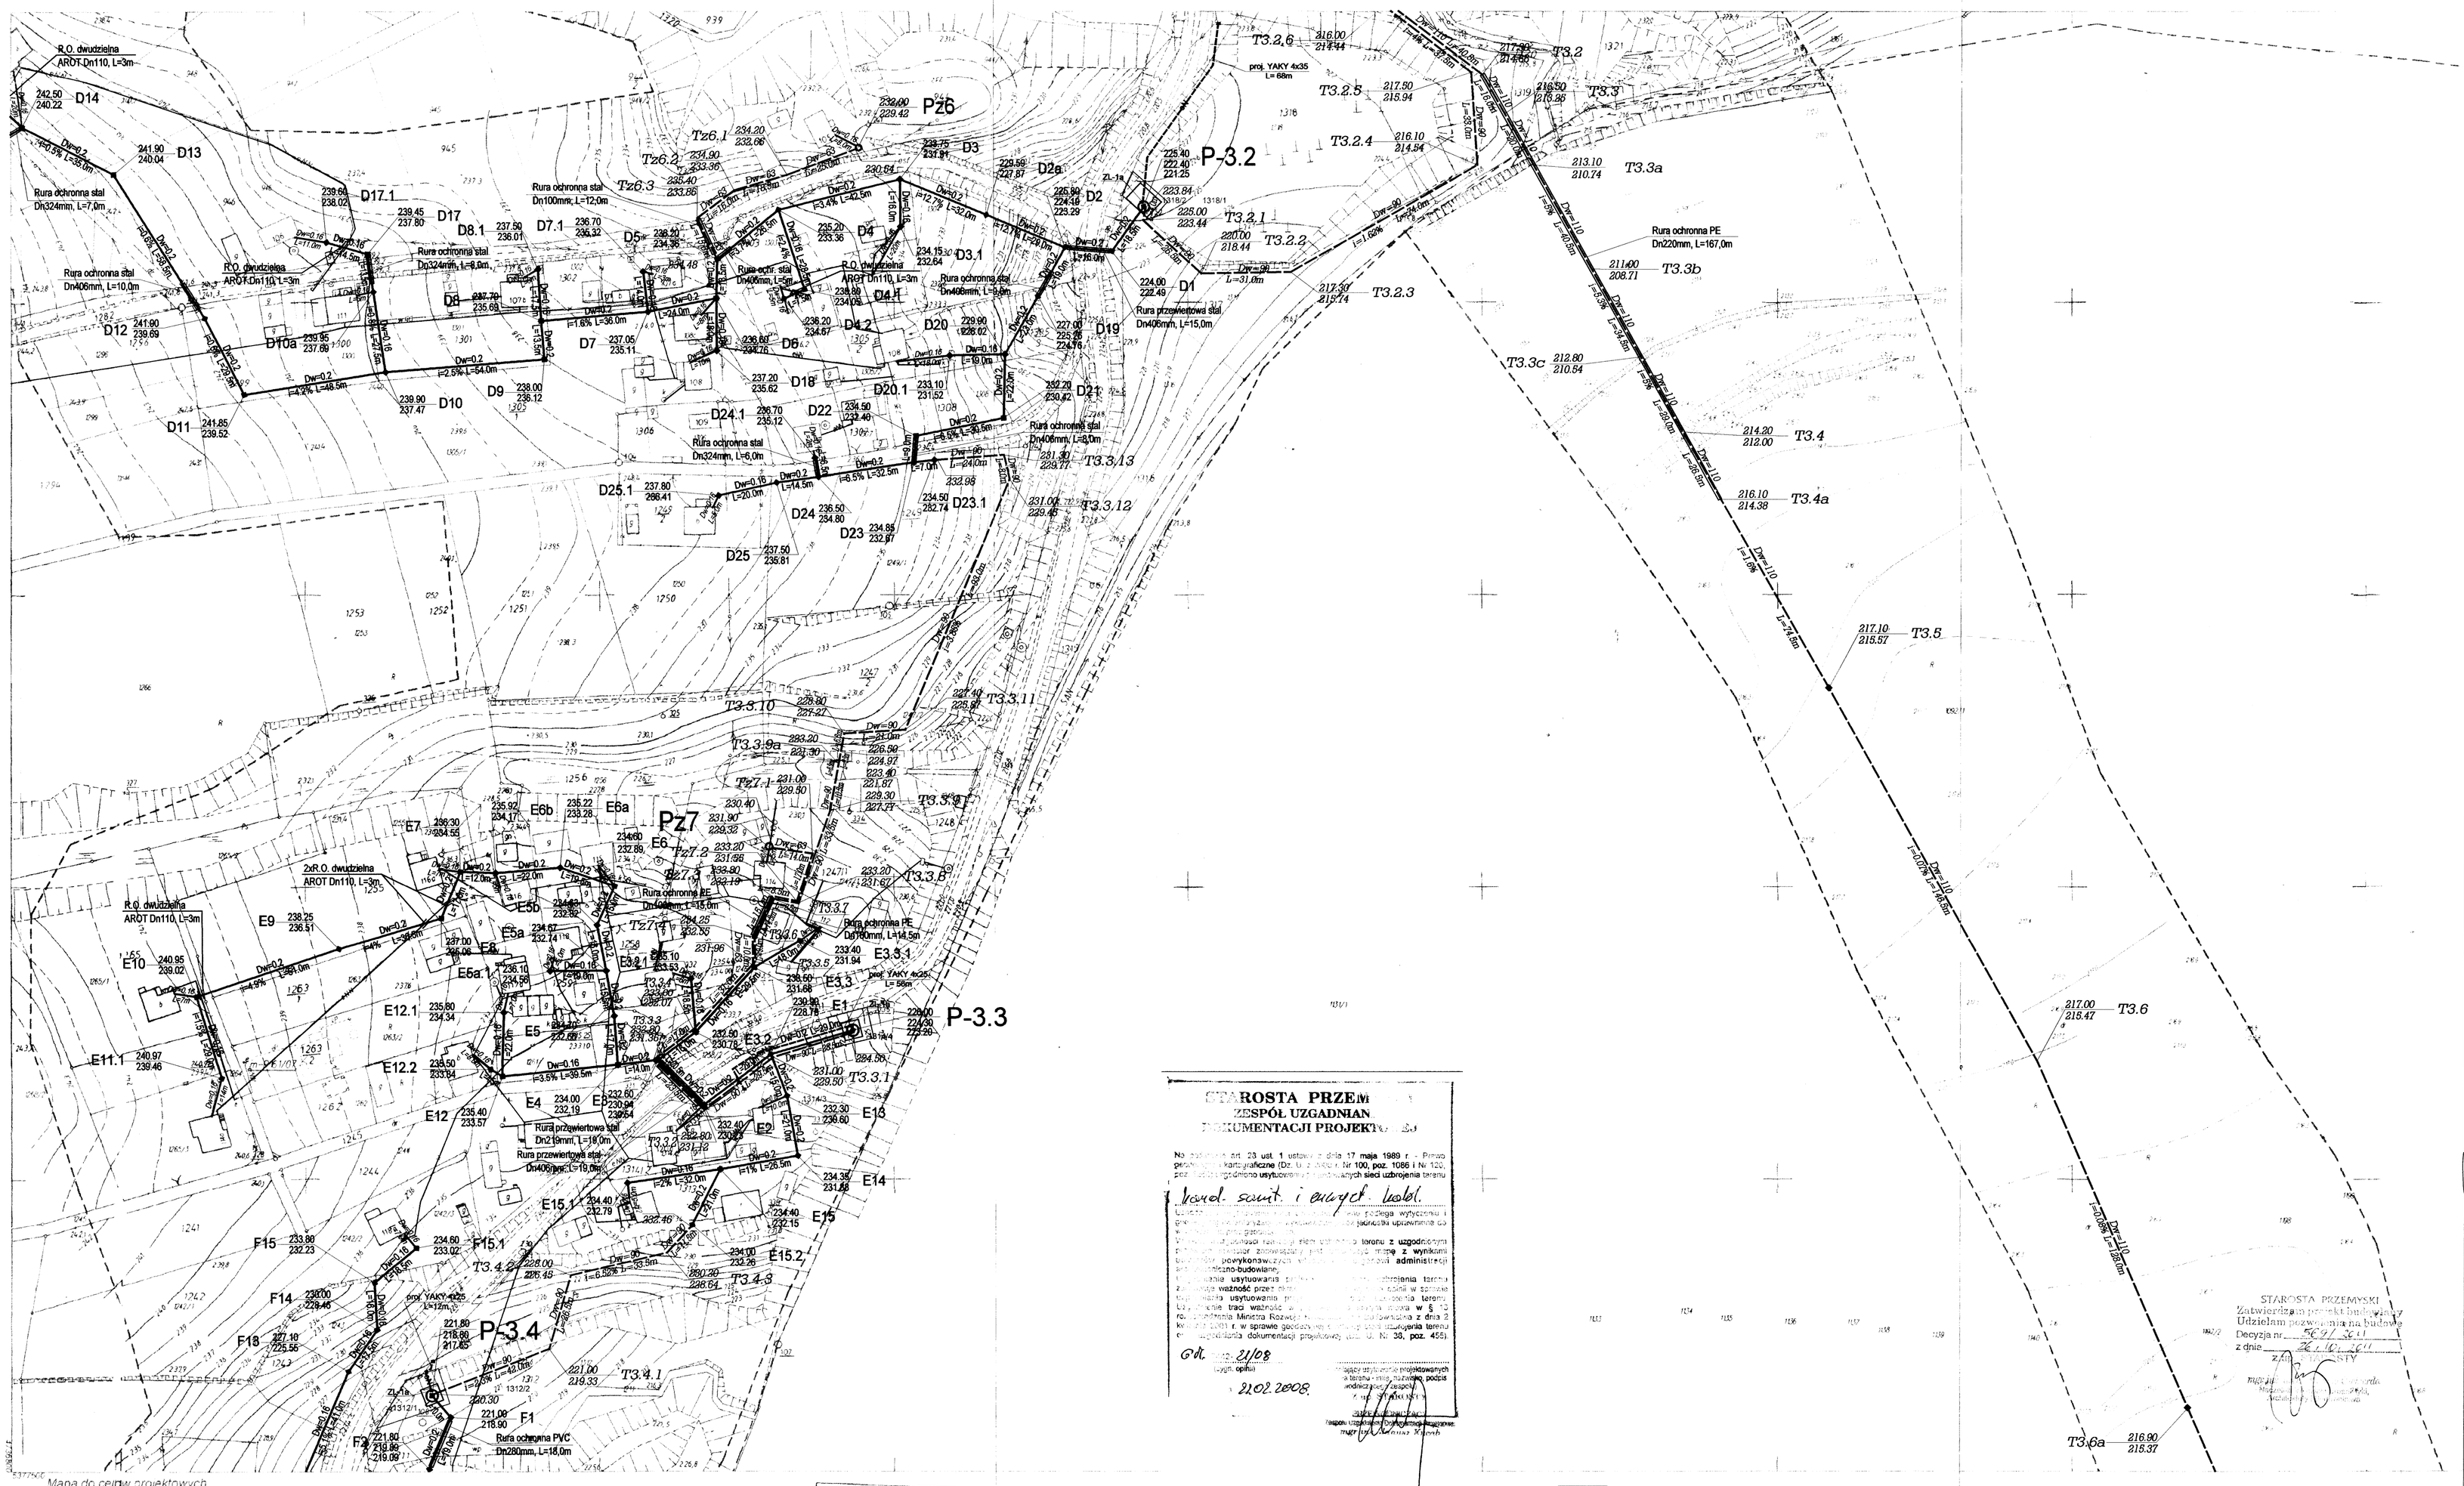

Mapa do celów projektowych
gm Krzywcza w Babicach Bachów
skala 1:1000
176.311.112

WOJEWÓDZKI URZĄD OCHRONY ZABYTKÓW w Przemyślu
UZGODNIONO z wymogami
DNIA 25 SIE. 2011
NR-1.5152.132.2011
Podkarpacki Wojewódzki Konserwator Zabytków
mgr Grażyna Stojak

Mapa aktualna na dzień ...
w zakresie objętym zleceniem

Oświadczam, że granice działki (działek) wykazane na mniejszej mapie wniosku zgadzają się z danymi operatu ewidencji gruntów

(data) (podpis wykonawcy)

Nie wykazuje się istnienia w terenie ... nie wykazanych na niniejszej ... urządzeń podziemnych, które nie ... szkodzić przy ... jest informacja ...

STAROSTA PRZEMYSKI
POWIATOWY OŚRODEK DOKUMENTACJI GEODEZYJNEJ I KARTOGRAFICZNEJ
W obszarze oznaczonym linią ... dokonano aktualizacji treści mapy zasadniczej. Dokumenty z pomiaru uzupełniającego przyjęto do zasobu powiatowego
w dniu ...
i zaewidencjonowano pod nr ...
Niniejsza mapa może służyć do celów projektowych.
Projektowane obiekty budowlane wymagające pozwolenia na budowę podlegają wytyczeniu i inwentaryzacji powykonawczej przez jednostki uprawnione do wykonywania prac geodezyjnych
(data) (podpis)

STAROSTA PRZEMYSKI
ZESPÓŁ UZGADNIAN... DOKUMENTACJI PROJEKT...
Na ... art. 29 ust. 1 ustawy ... dnia 17 maja 1989 r. - Prawo ... kartograficzne (Dz. U. z 2000 r. Nr 100, poz. 1086 i Nr 120, poz. ...) uzgodniono usytuowanie ... sieci uzbrojenia terenu
Nowel. sanit. i energet. kabl.
... z uzgodnionym ... z wynikami ... administracji ...
... ustawy ... terenu ... w § 12 ... z dnia 2 ... r. w sprawie geodezyjnej ... terenu ... projektowej (Dz. U. Nr 38, poz. 455).
Gd. ... 21/08
(data opinii)
21.02.2008.
(podpis uprawnionego projektowania w branży ... budowlanej, podpis ... zespołu)

OZNACZENIA
S246 151.60 147.10 Dw=0.2 I=0% L=36.0m — PROJ. SIEĆ KANALIZACJI GRAWITACYJNEJ
S244.1 151.50 150.10 Dw=0.16 I=1.0% L=10.0m — PROJ. PRZYKANALIK
72.9 152.65 148.67 Dw=90 I=0.2% L=44.0m — PROJ. SIEĆ KANALIZACJI TŁOCZNEJ
P2 149.00 144.57 — PROJ. PRZEPOMPOWNIA SIECIOWA
— PROJ. RURA OCHRONNA PVC/ STAL/PE
Pz2 158.60 157.10 — PROJ. PRZEPOMPOWNIA ZAGRODOWA
— PROJ. KANALIZACJA WEWNĘTRZNA
— PROJ. PRZYŁĄCZ ELEKTRYCZNY NN

UKŁAD ARKUSZY

Arkusz 1 176.133.163						
176.133.211						
Arkusz 2 176.133.213						
Arkusz 3 176.311.011						
Arkusz 4 176.311.013						
Arkusz 5 176.311.051	Arkusz 6 176.311.062					
Arkusz 7 176.311.062	Arkusz 8 176.311.064					
Arkusz 9 176.311.111	Arkusz 10 176.311.112					
	Arkusz 11 176.311.114	Arkusz 12 176.311.123	Arkusz 16 176.311.124	Arkusz 17 176.311.133	Arkusz 18 176.311.134	Arkusz 19 176.311.143
Arkusz 13 176.311.161	Arkusz 14 176.311.162	Arkusz 15 176.311.171	Arkusz 16 176.311.172			176.311.191

STAROSTA PRZEMYSKI
Zatwierdzam projekt budowlany
Udzielam pozwolenia na budowę
Decyzja nr 562/2011
z dnia 26.10.2011
Z-ca

GEOKART- INTERNATIONAL
spółka z o.o.
35- 113 Rzeszów, ul. Wita Stwosza 44

Rodzaj projektu:	PROJEKT ARCHITEKTONICZNO-BUDOWLANY	Data:	01.2008r

Budowla: (nazwa, adres)
KANALIZACJA SANITARNA W MIEJSCOWOŚCI BABICE GMINA KRZYWCZA

Tytuł rysunku:	PLAN SYTUACYJNY		Nr Rys. 11 176.311.112	Skala 1:1000	
Funkcja	Tytuł, imie, nazwisko	Specjalność	Nr Upr.	Podpis	
Projekt.	mgr inż. IWONA RYBAK	SANIT.	PDK/0002/PWOS/05		
Oprac.	mgr inż. IRENEUSZ GÓRSKI	SANIT.			
Sprawdził	inż. MARIA SZANECKA	SANIT.	S-163/90		
Projekt.	mgr inż. KRÓL JERZY	ELEKTR.	UAN-III/3442/98		