


skala 1:50

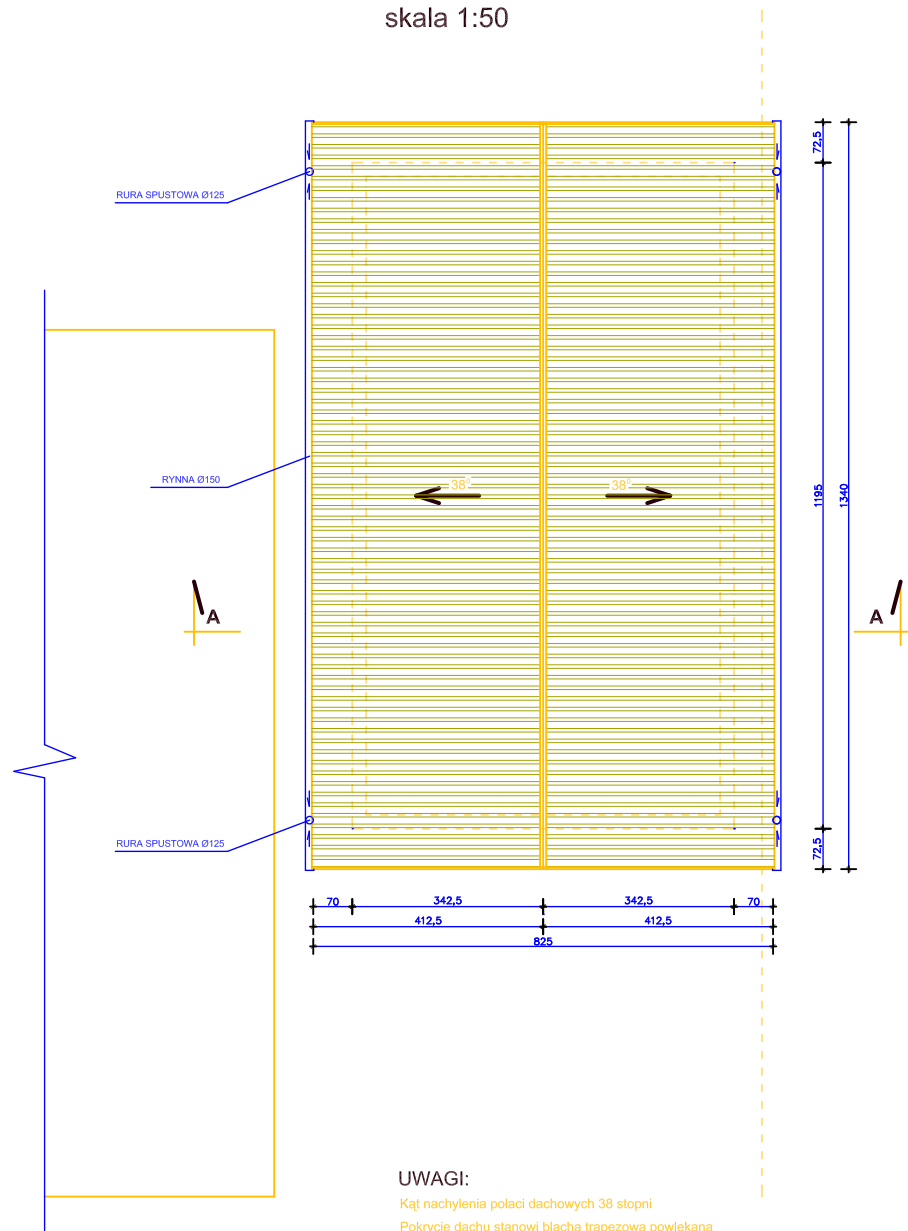

Pokrycie dachu stanowi blacha trapezowa powlekana

[illegible]