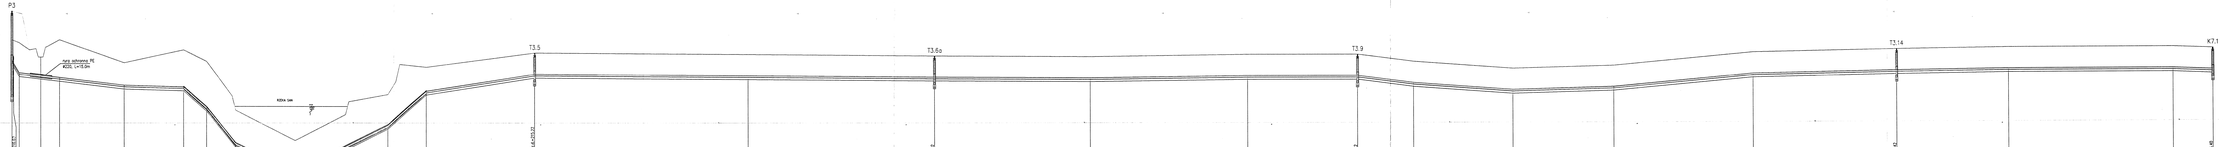

OZNACZENIE PROFILU: P3
POZIOM PORÓWNAWCZY: 205.00 m n.p.m.

PROJ. RZĘDNA TERENU	206.00 206.00 207.20 207.20 208.00 208.00 208.70 208.70 209.00 209.00 209.00