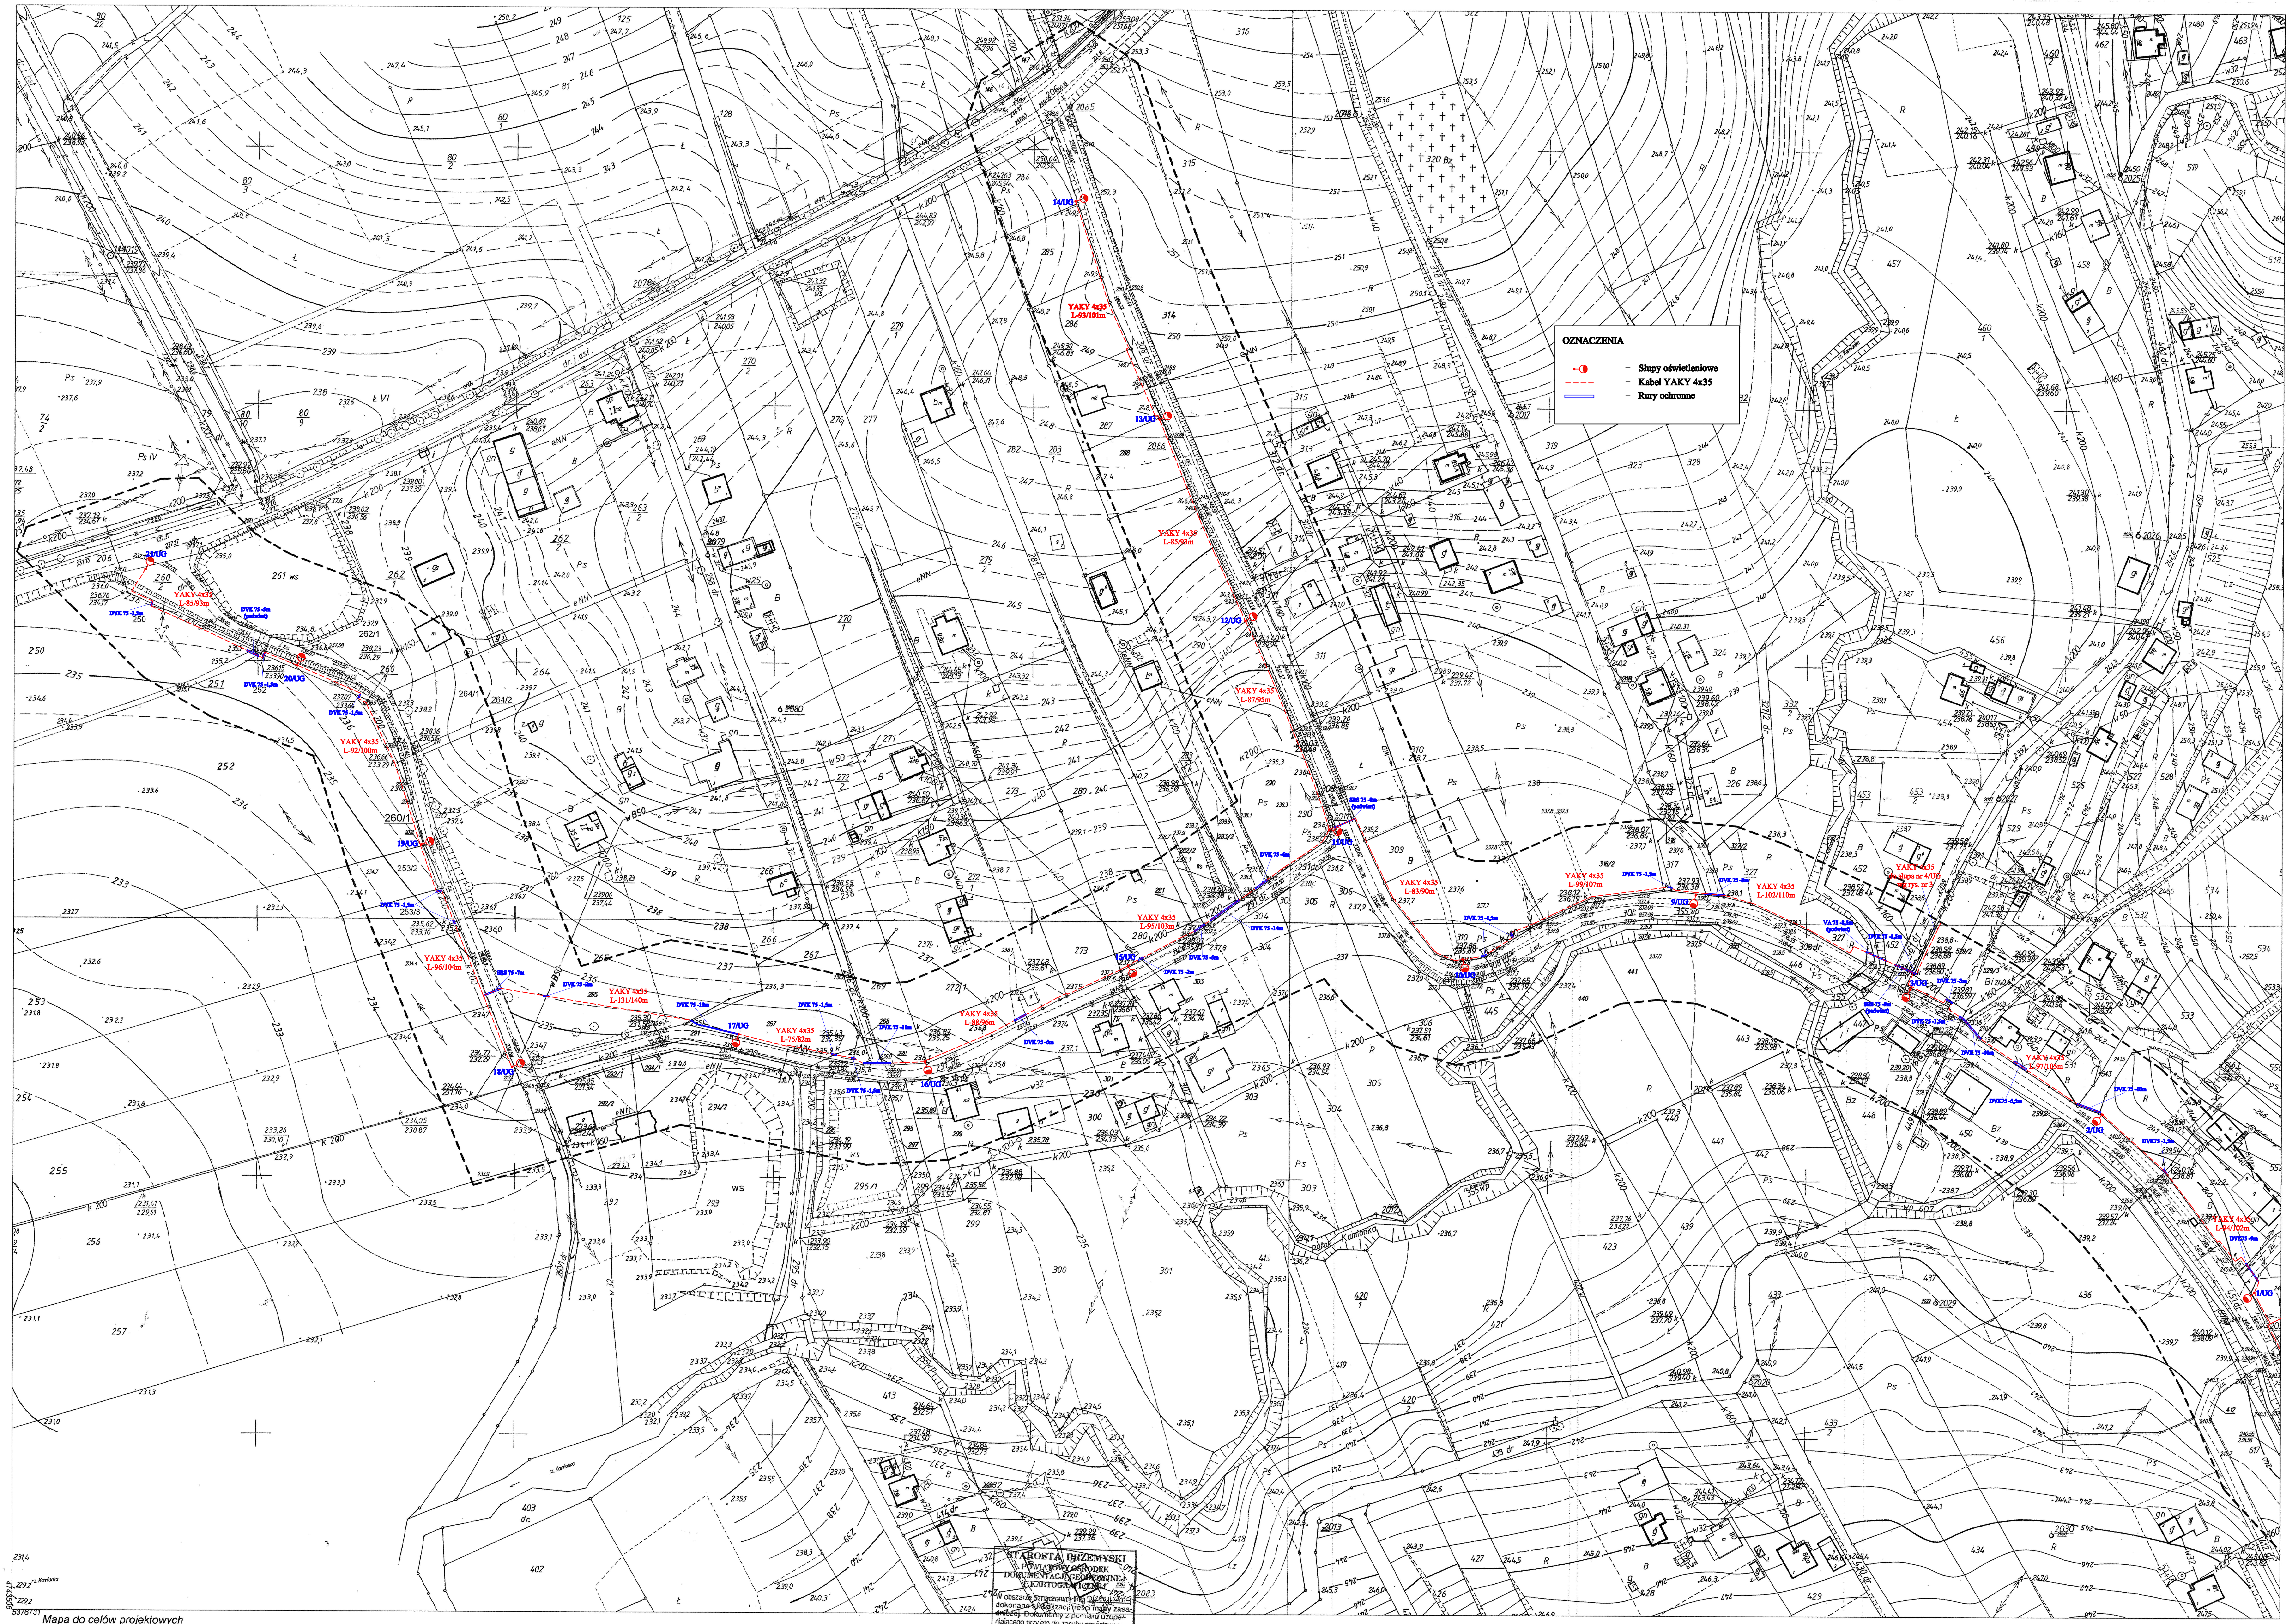
OZNACZENIA
Słupy oświetleniowe
Kabel YAKY 4x35
Rury ochronne
YAKY 4x35 L-93/101m
YAKY 4x35 L-85/93m
YAKY 4x35 L-87/95m
YAKY 4x35 L-92/100m
YAKY 4x35 L-96/104m
YAKY 4x35 L-131/140m
YAKY 4x35 L-75/82m
YAKY 4x35 L-88/96m
YAKY 4x35 L-95/103m
YAKY 4x35 L-83/90m
YAKY 4x35 L-99/107m
YAKY 4x35 L-102/110m
YAKY 4x35 L-97/105m
YAKY 4x35 L-94/102m
1/UG
2/UG
3/UG
9/UG
10/UG
11/UG
12/UG
13/UG
14/UG
15/UG
16/UG
17/UG
18/UG
19/UG
20/UG
21/UG

Mapa do celów projektowych
gm. Krzywcza m.Wola Krzywiecka
skala 1:1000
176.311.154, 176.311.202, 176.312.113, 176.312.161

09.10.2009

Mapa aktualna na dzień 09.10.2009
zakresie objętym zleceniem

Oświadczam, że granice działki (działek) wykazane na niniejszej mapie wniesiono z danych operatu ewidencji gruntów.

09.10.2009
(data)
(podpis wykonawcy)

Nie wyklucza się istnienia w terenie innych nie wykazanych na niniejszej mapie urządzeń podziemnych, które nie były zgłoszone do inwentaryzacji lub o których brak jest informacji w instytucjach branżowych.

STAROSTA PRZEMYSKI
POWIATOWY OŚRODEK DOKUMENTACJI GEODEZYJNEJ I KARTOGRAFICZNEJ

W obszarze oznaczonym linią przerywaną dokonano aktualizacji treści mapy zasadniczej. Dokumenty z pomiaru uzupełniającego przyjęto do zasobu powiatowego w dniu 20.10.2008 i zaewidencjonowano pod nr 3889-45/2008, 3890-55/2008

Niniejsza mapa może służyć do celów projektowych.

Projektowane obiekty budowlane wymagające pozwolenia na budowę podlegają wytyczeniu i inwentaryzacji powykonawczej przez jednostki uprawnione do wykonywania prac geodezyjnych

P-śl 20.10.2008

imię i nazwisko, podpis, stanowisko służbowe osoby upoważnionej

z up. STAROSTY
mgr inż. Jolanta Lemisz
Dyrektor
Powiatowego Ośrodka Dokumentacji Geodezyjnej i Kartograficznej

SPEC-ELEKTRO Projektowanie, Wykonawstwo i Pomiary Elektryczne			Korytniki 9/7 37-741 Krasiczyn tel: 668-113-433
Projektanci	mgr inż. Bogusław Majchrowicz	Upr. nr: PDK/0100/PWOE/06	
	mgr inż. Marcin Wieczorek		
Inwestor	Gmina Krzywcza Krzywcza 36, 37-755 Krzywcza		
Obiekt	Oświetlenie drogowe w miejscowości Wola Krzywiecka		
Rysunek nr 1	Plan oświetlenia drogowego – część 1/3		Skala: 1:1000
Branża: Elektryczna	Stadium: Projekt Wykonawczy		Data: 06.2010